


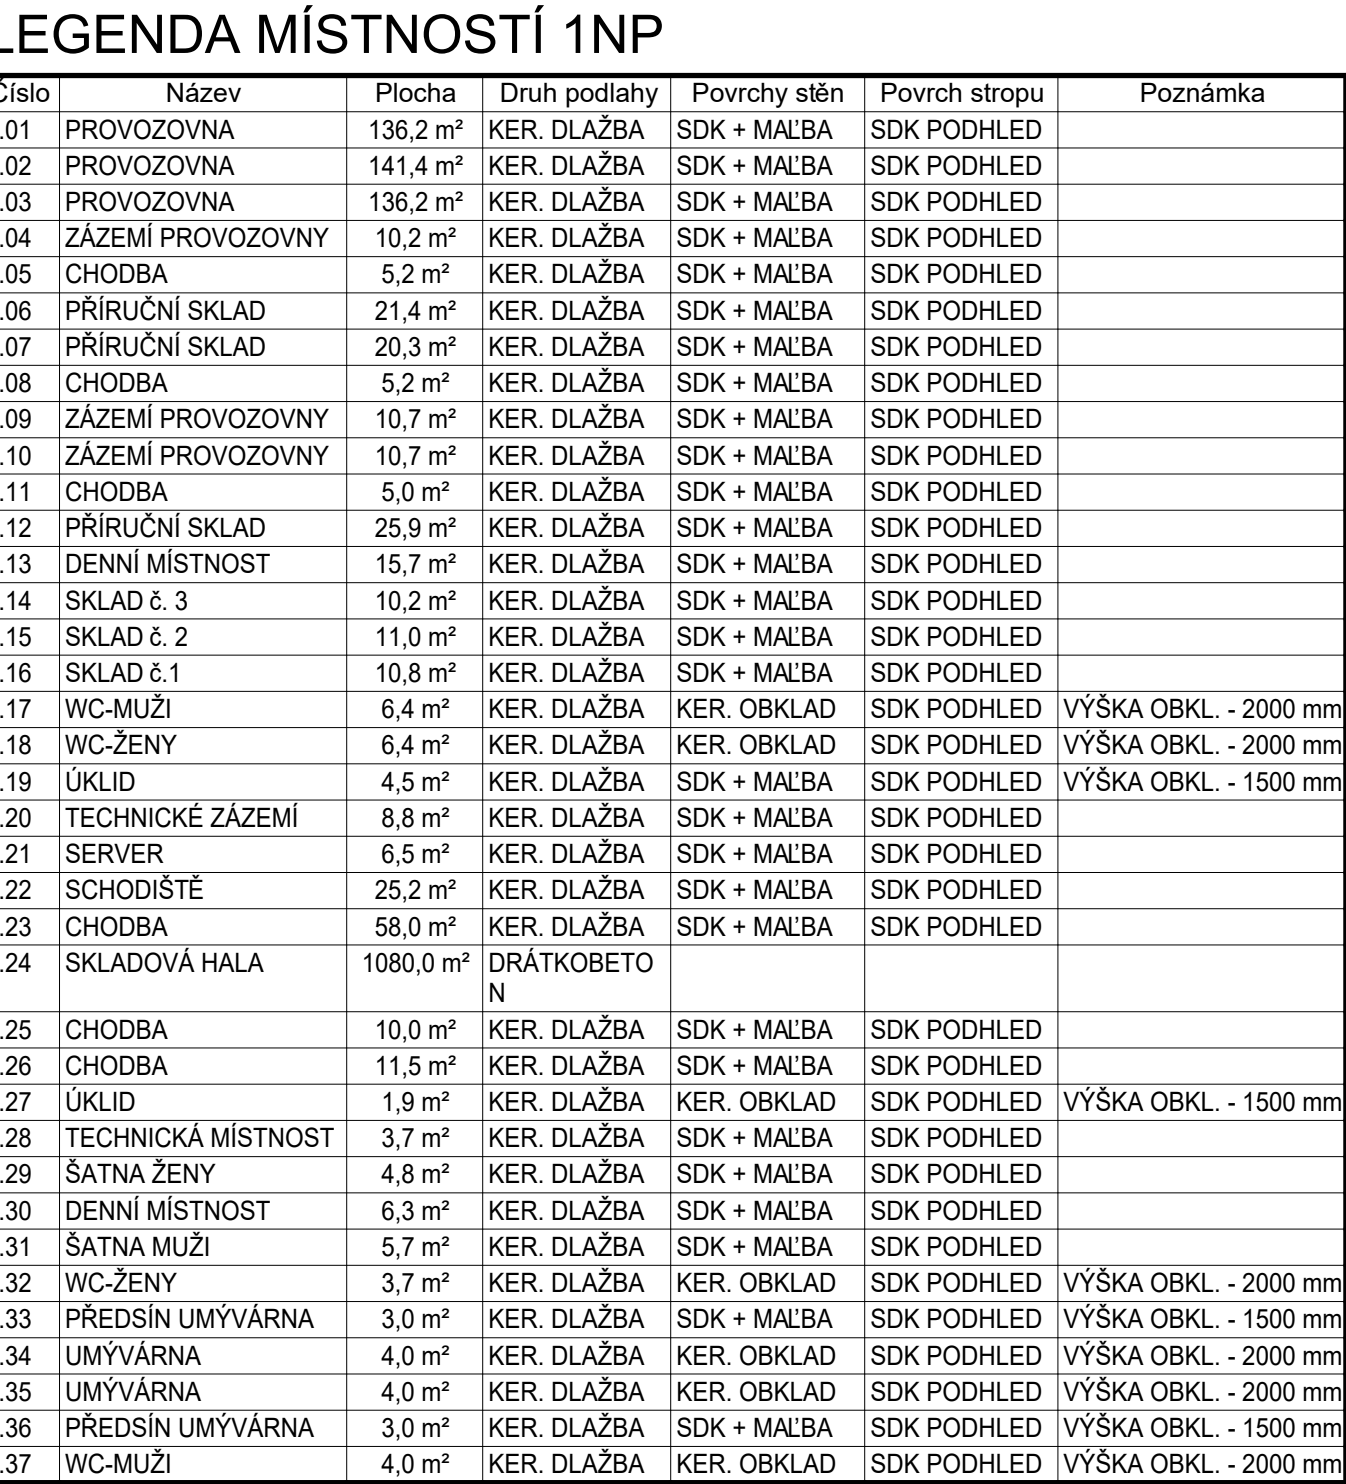

	OPLÁSTĚNÍ, MINERÁLNÍ PANEL 1:150 mm, VZ. SKLADBY KCI
	OPĚRNÁ ŽEĎ ZB V. C25/30 1400 mm
	PREFABRIKOVANÉ ŽELEZOBETONOVÉ KONSTRUKCE
	SKL PŘÍKRA A PŘEDSTĚNY - PLNĚ ZAIZOLOVANÁ TEPELNĚ MINERÁLNÍ IZOLACÍ TLOUSTVÝ PŘÍČEK VIZ. PODORYSY PODLAŽÍ
	TEPELNÁ IZOLACE Z XPS LT 150 mm
	HYDROIZOLACE Z MODIFIKOVANÝCH ASFALTOVÝCH PÁSŮ TL 4 mm

POZN. 1 - NUTNÉ PROVIESAČI
-BUDE UPRESNÉ

[illegible]

HALOVĚ

info@haloveobjekty.cz

AUTOR:	Ing. Petr Dostál	PROJEKT	Stavební část
---------------	------------------	---------	---------------

VYBRACOVAL -	Ing. Petr Dostál, Alexander Jaron	OBJEKT:	DATUM:
--------------	-----------------------------------	---------	--------

INVESTOR:	CERAM power s.r.o. Páteřní 1216/7, 635 00 Brno - Bystrc	27x44	1:5
-----------	--	-------	-----

Maltfränkisch Nord - Elsen	
1	
2	
0,000 = 1.NP = 257,300 m.l.m. Bpv

ZOD. PROJEKTANT: Ing. Lukáš Kovářik

INVESTOR:	IFRAM (INVESTOR FUND)	FORMAT:	MÉRITO:
-----------	-----------------------	---------	---------

STANBA: **Multifunkční hala - Líšeň**

Pudorys 1NP	D.1.1.0
-------------	---------

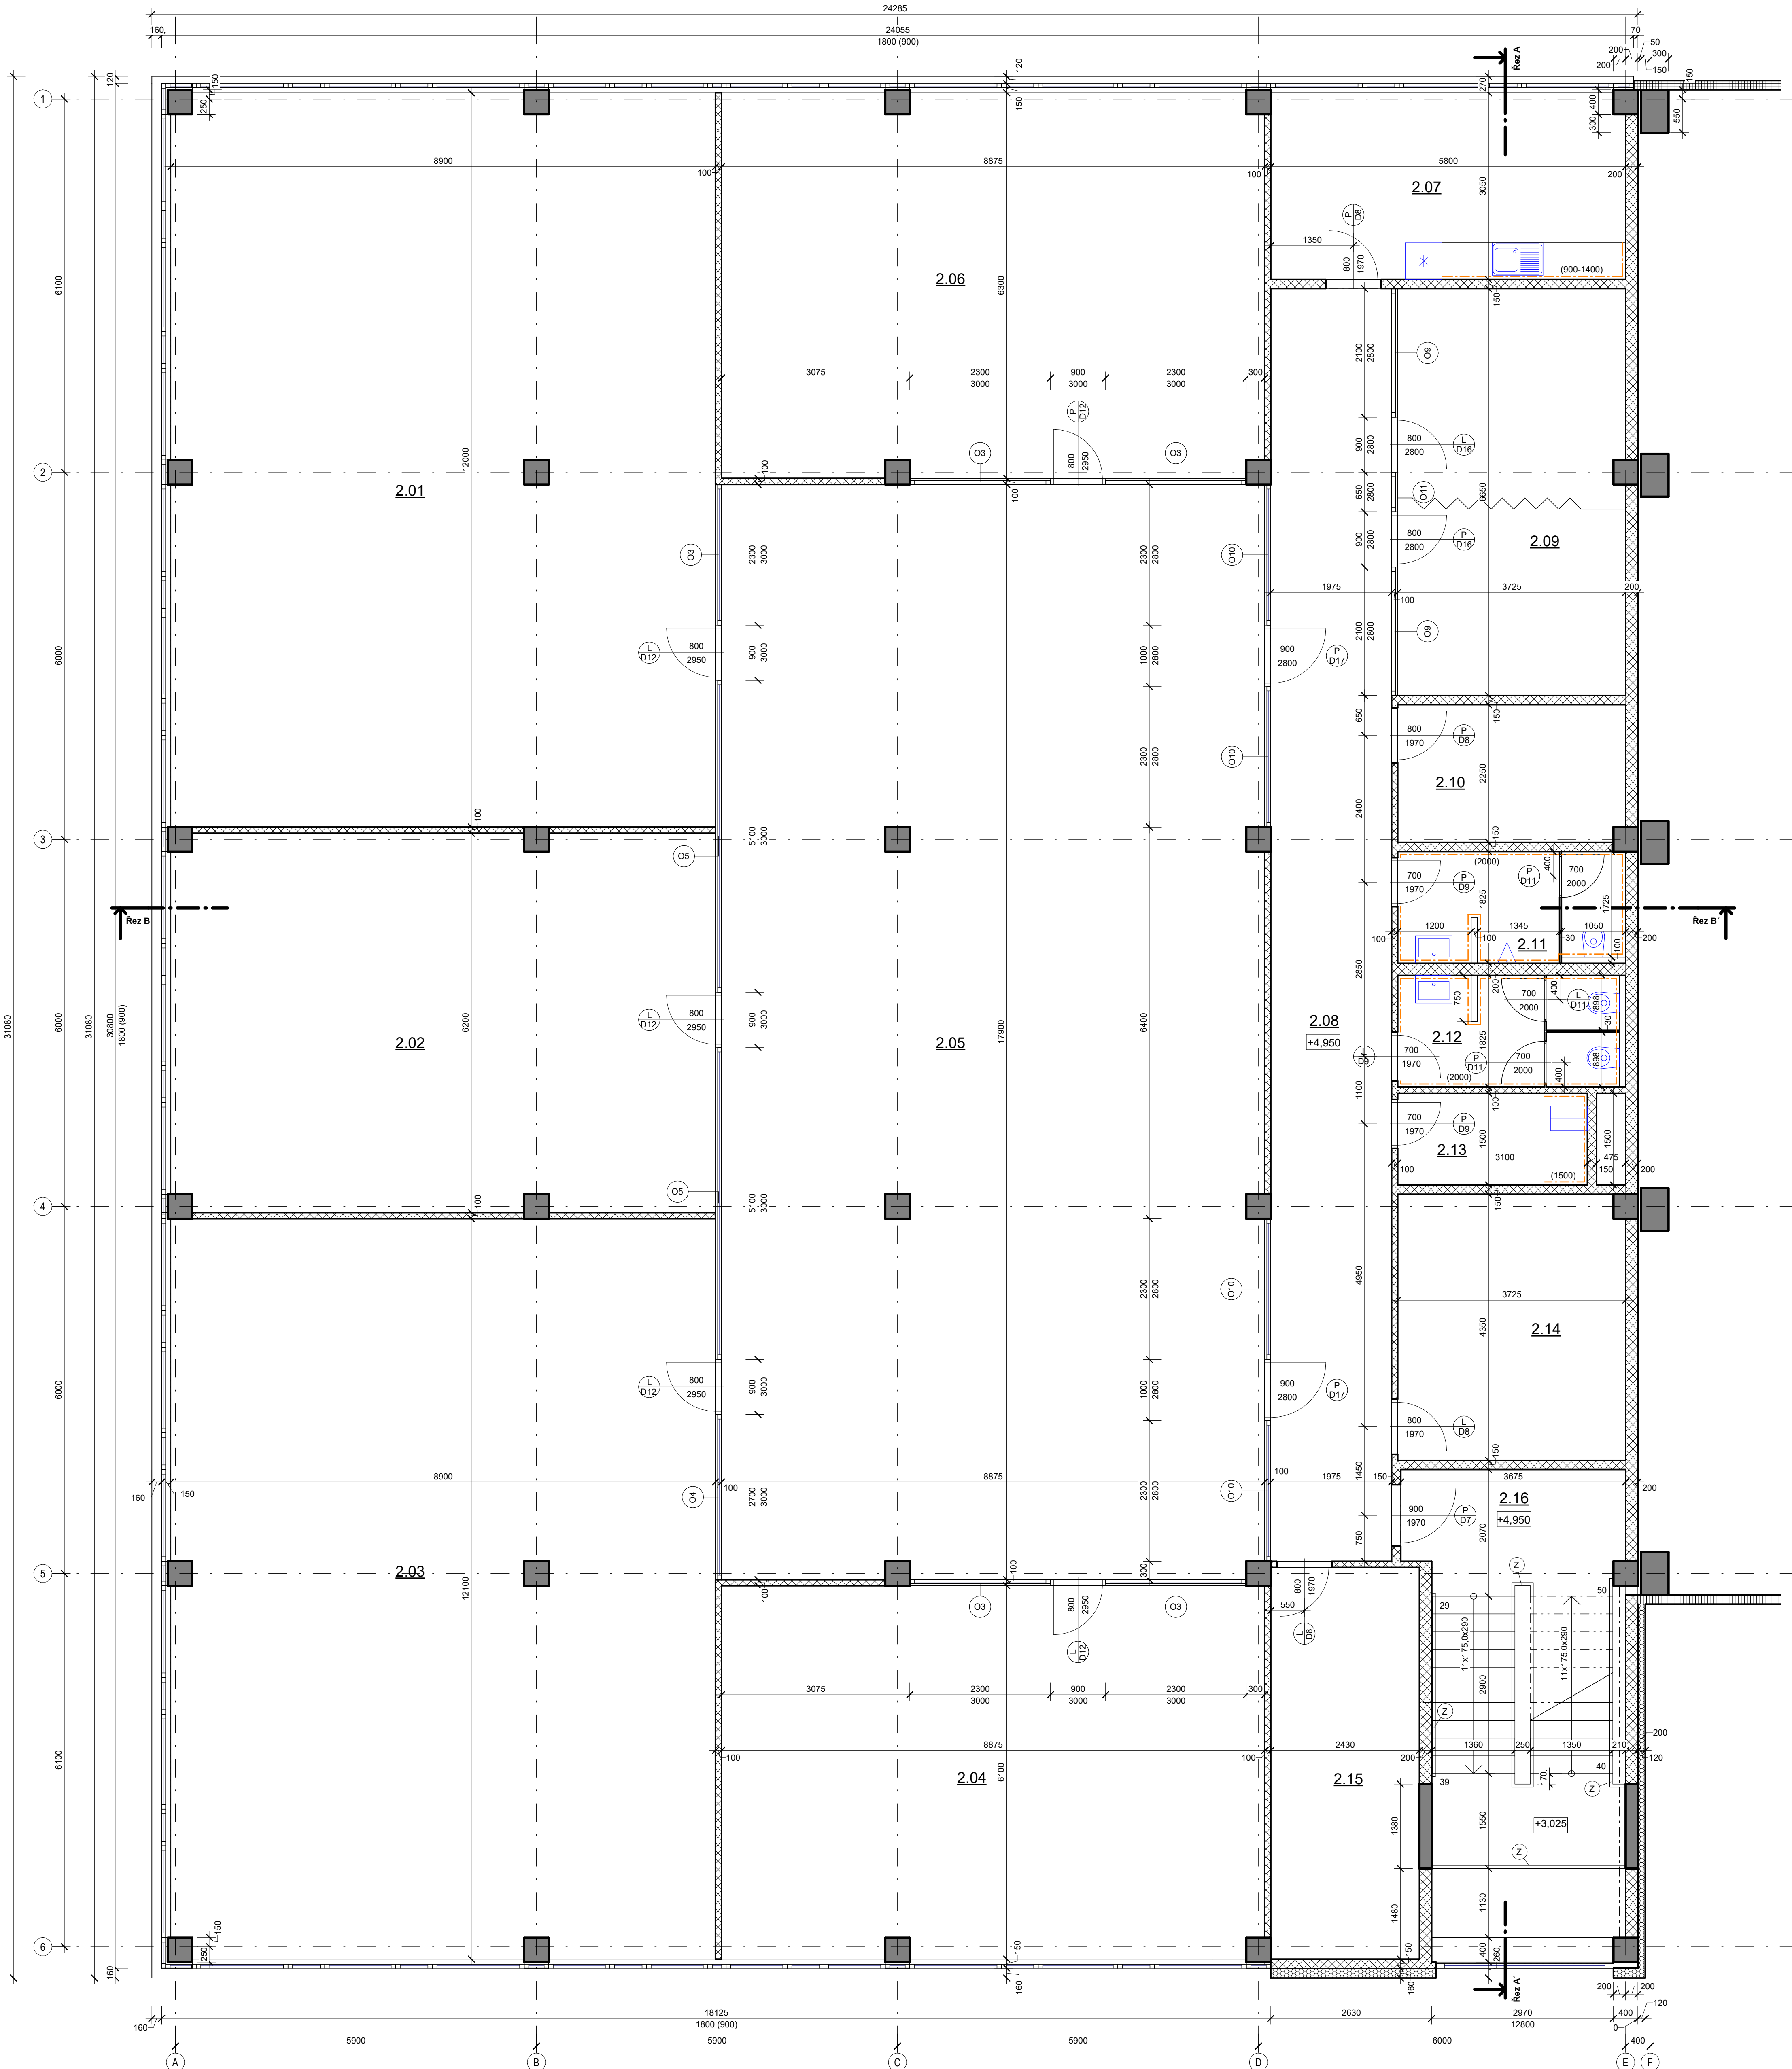

LEGENDA MÍSTNOSTÍ 2NP

Číslo	Název	Plocha	Druh podlahy	Povrchy stěn	Povrch stropu	Poznámka
2.01	KANCELÁŘ	106,2 m²	VINYLOVÉ DILCE	SDK + MALBA	SDK PODHLED	
2.02	KANCELÁŘ	55,0 m²	VINYLOVÉ DILCE	SDK + MALBA	SDK PODHLED	
2.03	KANCELÁŘ	107,1 m²	VINYLOVÉ DILCE	SDK + MALBA	SDK PODHLED	
2.04	KANCELÁŘ	53,9 m²	VINYLOVÉ DILCE	SDK + MALBA	SDK PODHLED	
2.05	OPEN OFFICE	158,1 m²	VINYLOVÉ DILCE	SDK + MALBA	SDK PODHLED	
2.06	KANCELÁŘ	55,5 m²	VINYLOVÉ DILCE	SDK + MALBA	SDK PODHLED	
2.07	DENNÍ MÍSTNOST	17,6 m²	KER. DLAŽBA	SDK + MALBA	SDK PODHLED	
2.08	CHODBA	41,2 m²	KER. DLAŽBA	SDK + MALBA	SDK PODHLED	
2.09	ZASEDACÍ MÍSTNOST	24,7 m²	VINYLOVÉ DILCE	SDK + MALBA	SDK PODHLED	
2.10	SERVER	8,3 m²	KER. DLAŽBA	SDK + MALBA	SDK PODHLED	
2.11	WC-MUŽI	6,6 m²	KER. DLAŽBA	KER. OBKLAD	SDK PODHLED	VÝŠKA OBKL. - 2000 mm
2.12	WC-ŽENY	6,5 m²	KER. DLAŽBA	KER. OBKLAD	SDK PODHLED	VÝŠKA OBKL. - 2000 mm
2.13	ÚKLID	4,7 m²	KER. DLAŽBA	KER. OBKLAD	SDK PODHLED	VÝŠKA OBKL. - 1500 mm
2.14	TECHNICKÁ MÍSTNOST	16,1 m²	KER. DLAŽBA	SDK + MALBA	SDK PODHLED	
2.15	ARCHIV	15,6 m²	KER. DLAŽBA	SDK + MALBA	SDK PODHLED	
2.16	SCHODIŠTĚ	28,2 m²	KER. DLAŽBA	SDK + MALBA	SDK PODHLED	
Celkový součet:		703,3 m²				

LEGENDA MATERIÁLŮ

- OPLÁSTĚNÍ, PIR PANEL tl. 120 mm, PŘÍPADNĚ SYSTÉM OBISS ONE TL. 160 mm, VIZ. SKLADBY KCI
- OPLÁSTĚNÍ, MINERÁLNÍ PANEL tl. 150 mm, VIZ. SKLADBY KCI
- PREFABRIKOVANÉ ŽELEZOBETONOVÉ KONSTRUKCE
- SDK PRŮČKA A PŘEDSTĚNY - PLNĚ ZAIZOLOVANÁ TEPELNOU MINERÁLNÍ IZOLACÍ TLOUŠTKY PRŮČEK VIZ. PŮDORYS PODLAŽÍ

LEGENDA ZNAČEK

- OCELOVÝ ZABRADLÍ VÝŠKY 1000 mm


POZNÁMKY

-SYSTÉM OBISS ONE PROVEDEN ZE STRANY JIŽNÍ A ZÁPADNÍ FASÁDY ADMINISTRATIVY
-U KONSTRUKCÍ PODLAH BUDE VĚ STYKU K-CE PODLAHY A SVISLE K-CE VLOŽENÁ TEPELNÁ IZOLACE TL. 20 mm.
-IZOLACE UMŮŽNÍ EFEKTIVNĚŠÍ VYUŽITÍ ELEKTROKÉHO PODLAHOVÉHO VYTÁPĚNÍ
-U OKEN A DVEŘNÍCH RAMŮ BUDE PŘETAŽEN SENDVIČOVÝ PANEL PŘES RAMY OKEN A DVEŘÍ MIN. 30 mm
-(DLE MOŽNOSTI OTEVÍRÁNÍ) = ELIMINACE TEPELNÝCH MOSTŮ
-V MÍSTNOSTECH ADMINISTRATIVNÍ BUDOVY BUDE POLOŽT ZÁVĚŠENÝ KAZETOVÝ PODHLED, PŘÍPADNĚ ZÁVĚŠENÝ
SDK PODHLED (HYGIENICKE ZÁZEMÍ, SKLADY APOD.)
-SVĚTLA VÝŠKA MÍSTNOSTI 3000 mm, PŘÍPADNĚ BUDE SNÍŽENA PRO MOŽNOST PROSTUPU ZTL UT A VZT

0,000 = 1.NP = 257,300 m.n.m. Bpv

AUTOR:	Ing. Petr Dostál	PROJESE:	Stavební část
ZOD. PROJEKTANT:	Ing. Lukáš Kovářik	STUPEN:	Společné řízení
VYPRACOVAL:	Ing. Petr Dostál, Alexander Jacso	OBJEKT:	SO 01
INVESTOR:	LERAM power s r.o. Páteční 1216/7, 635 00 Brno - Bystrc	DATUM:	01.2023
		FORMAT:	12x44
		MĚŘÍTKO:	1:50

STAVBA:	Multifunkční hala - Lišeň	Č. VÝKRESU:	D.1.1.03
OBSAH VÝKRES:	Půdorys 2NP		

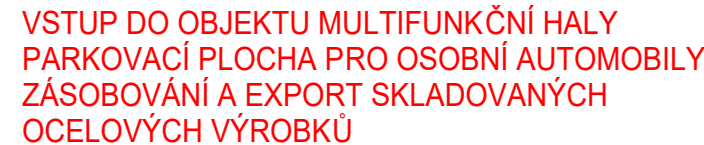

LEGENDA MATERIÁLŮ


LEGENDA ZNAČEK

(2) OCELOVÝ ZÁBRADLÍ VÝŠKY 1000 mm

POZNÁMKA

ozn. 1 - nutné provést dilataci mezi zpevněnými plochami a hydroizolací

ZAKRYTÍ DILATAČNÝM PROFILEM
PODROBNĚJŠÍ SEŘEVO V DALŠÍM STUPNI PO
OZN. Z. C. CELOVÉ ZABUDBY POKRYTÍ ZÁMEZÍ PÁDI OSOB, KOTVENÉ NOSNÉ KONSTRUKCE PREFA
VÝSKA ZABUDBY 110 mm
KOTVENÉ NOSNÉ KONSTRUKCE PŘEDENÍ ZE STRANY AŽNÁ ZAPADNÍ FASÁDY ADMINISTRATIVY
U KONSTRUKCI PORLÁN BUDOV JE SYSTÉM KE PODLAHY A SVISLE KE VLOŽENÁ TEPELNÁ ISOLACE TL
ZLOUCE UMOCNÍ EFFEKTIVNĚJŠÍ VÝSTYHU ELEKTROKHOVOU PODLAHOVOU VYTÁPĚNÍ
J OKNA A DVĚRNÍK RÁMY BUDE PŘETÁZEN SEMPLOVÝ PANEL, PŘES RÁMY OKNA A DVĚRNÍK (MIN. 30 m
TEL MOŽNOSTI OTEVIRÁNÍ) = ELIMINACE TENZIČNÝCH MOSTŮ
MÍSTNOSTECH ADMINISTRATIVNÍ BUDOVI BUDE POLŽIT ZAVĚŠENÝ KAZETOVÝ PODHLED, PŘÍPADNĚ
KO PODHLED (HYGIENICKÉ ŽÁZEMÍ, SKLADY APOC.)

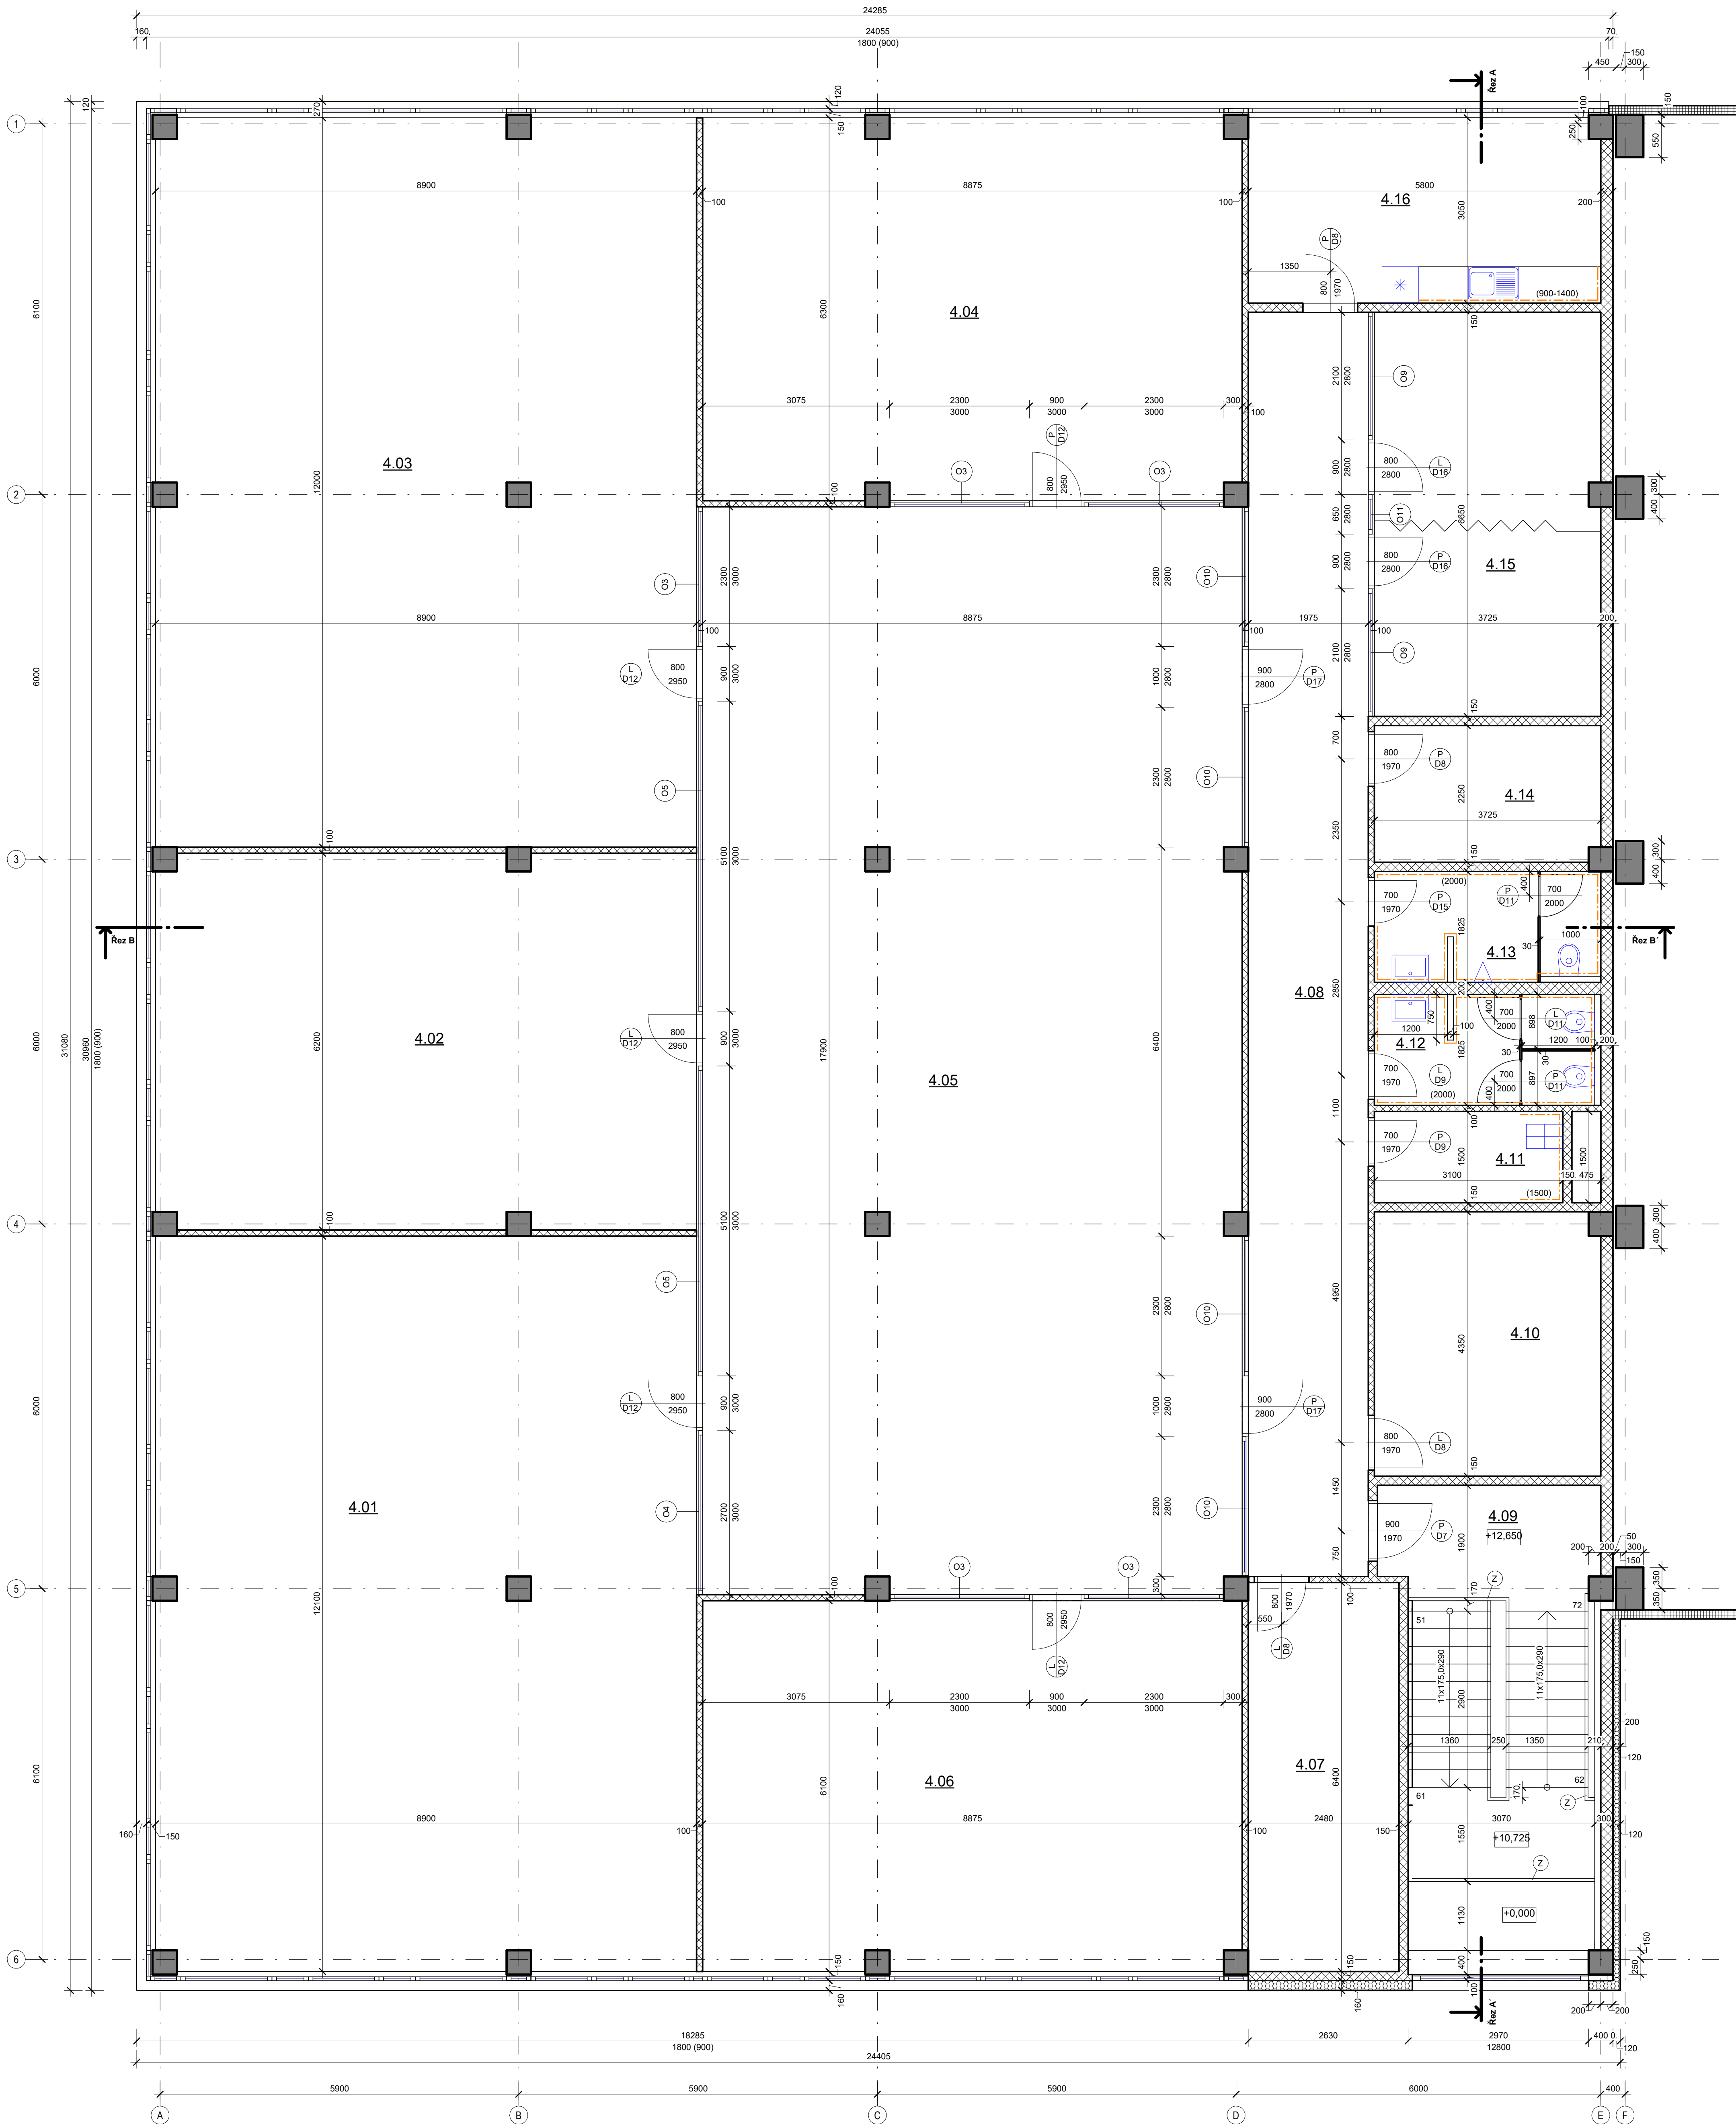

LEGENDA MÍSTNOSTÍ 4NP

Číslo	Název	Plocha	Druh podlahy	Povrchy stěn	Povrch stropu	Poznámka
4.01	KANCELÁŘ	107,1 m²	VINYLOVÉ DILCE	SDK + MALBA	SDK PODHLED	
4.02	KANCELÁŘ	54,7 m²	VINYLOVÉ DILCE	SDK + MALBA	SDK PODHLED	
4.03	KANCELÁŘ	106,2 m²	VINYLOVÉ DILCE	SDK + MALBA	SDK PODHLED	
4.04	KANCELÁŘ	55,5 m²	VINYLOVÉ DILCE	SDK + MALBA	SDK PODHLED	
4.05	OPEN OFFICE	158,1 m²	VINYLOVÉ DILCE	SDK + MALBA	SDK PODHLED	
4.06	KANCELÁŘ	53,9 m²	VINYLOVÉ DILCE	SDK + MALBA	SDK PODHLED	
4.07	ARCHIV	15,9 m²	KER. DLAŽBA	SDK + MALBA	SDK PODHLED	
4.08	CHODBA	41,2 m²	KER. DLAŽBA	SDK + MALBA	SDK PODHLED	
4.09	SCHODIŠTĚ	26,1 m²	KER. DLAŽBA	SDK + MALBA		
4.10	TECHNICKÁ MÍSTNOST	16,1 m²	KER. DLAŽBA	SDK + MALBA	SDK PODHLED	
4.11	ÚKLID	4,7 m²	KER. DLAŽBA	KER. OBKLAD	SDK PODHLED	VÝŠKA OBKL. - 1500 mm
4.12	WC-ŽENY	6,5 m²	KER. DLAŽBA	KER. OBKLAD	SDK PODHLED	VÝŠKA OBKL. - 2000 mm
4.13	WC-MUŽI	6,6 m²	KER. DLAŽBA	KER. OBKLAD	SDK PODHLED	VÝŠKA OBKL. - 2000 mm
4.14	SERVER	8,3 m²	KER. DLAŽBA	SDK + MALBA	SDK PODHLED	
4.15	ZASEDACÍ MÍSTNOST	24,7 m²	VINYLOVÉ DILCE	SDK + MALBA	SDK PODHLED	
4.16	DENNÍ MÍSTNOST	17,6 m²	KER. DLAŽBA	SDK + MALBA	SDK PODHLED	

Celkový součet: 703,3 m²

LEGENDA MATERIÁLŮ

- OPLÁSTĚNÍ, PIR PANEL II. 120 mm, PŘÍPADNĚ SYSTÉM QBISS ONE TL 160 mm, VIZ. SKLADBY KCI
- OPLÁSTĚNÍ, MINERÁLNÍ PANEL II. 150 mm, VIZ. SKLADBY KCI
- PREFABRIKOVANÉ ŽELEZOBETONOVÉ KONSTRUKCE
- SDK PRÁČKA A PŘEDSTĚNY - PLNĚ ZAIZOLOVANÁ TEPELNOU MINERÁLNÍ IZOLACÍ TLOUŠTKY PRÁČEK VIZ. PŮDORYS PODLAŽÍ

LEGENDA ZNAČEK

- OCELOVÝ ZABRADLÍ VÝŠKY 1000 mm

POZNÁMKA

- SYSTÉM QBISS ONE PROVEDEN ZE STRANY JIŽNÍ A ZÁPADNÍ FASÁDY ADMINISTRATIVY
- U KONSTRUKCI PODLAH BUDE VE STYKU K-CE PODLAHY A SVISLÉ K-CE VLOŽENA TEPELNÁ IZOLACE TL 20 mm.
- IZOLACE UMOŽNÍ EFEKTIVNĚŠÍ VYUŽITÍ ELEKTRICKÉHO POSLAHOVÉHO VYTÁPĚNÍ
- U OKEN A DVEŘNÍCH RAMÍ BUDE PŘETAŽEN SENZOROVÝ PANEL PŘES RAMÍ OKEN A DVEŘÍ MIN. 30 mm
- (DLE MOŽNOSTI OTEVÍRÁNÍ) = ELIMINACE TEPELNÝCH MOSTŮ
- V MÍSTNOSTECH ADMINISTRATIVNÍ BUDOVY BUDE POUŽIT ZAVĚŠENÝ KAZETOVÝ PODHLED, PŘÍPADNĚ ZAVĚŠENÝ
- SDK PODHLED (HYGIENICKÉ ZÁZEMÍ, SKLADY APOD.)
- SVĚTLÁ VÝŠKA MÍSTNOSTÍ 3000 mm, PŘÍPADNĚ BUDE SNÍŽENA PRO MOŽNOST PROSTUPU ŽTL, UT A VZT

0,000 = 1.NP = 257,300 m.n.m. Bpv

AUTOR:	Ing. Petr Dostál	PROJESE:	Stavební část
ZOD. PROJEKTANT:	Ing. Lukáš Kovářik	STUPĚŇ:	Společné řízení
VYPRACOVAL:	Ing. Petr Dostál, Alexander Jacso	OBJEKT:	SO 01
INVESTOR:	LERAM power s.r.o. Pátelní 1216/7, 635 00 Brno - Bystrc	DATUM:	01.2023
		MĚŘÍTKO:	1:50

STAVBA: Multifunkční hala - Lišeň

OBSAH VÝKRES: Půdorys 4NP

Č. VÝKRESU: D.1.1.05



LEGENDA MATERIÁLŮ

- OPLÁŠTĚNÍ, PIR PANEL tl. 120 mm, PŘÍPADNĚ SYSTÉM OBISS ONE TL. 160 mm, VIZ. SKLADBY KCÍ
- TEPELNÁ IZOLACE Z XPS, TLOUŠŤKY DLE SKLADEB KCÍ
- OPĚRNÁ ŽEĎ ZE ŽB tl. 400 mm, PODROBNĚJI ŘEŠENA V DALŠÍM STUPNI PD
- BETON PROSTÝ C20/25 XC1
- PREFABRIKOVANÉ ŽELEZOBETONOVÉ KONSTRUKCE
- SDK PŘÍČKA A PŘEDSTĚNY - PLNĚ ZAIZOLOVANÁ TEPELNOU MINERÁLNÍ IZOLACÍ TLOUŠŤKY PŘÍČEK VIZ. PUDORYSY PODLAŽÍ
- HUTNĚNÝ NÁSYP PO VRSTVÁCH MAX. 25 cm, HUTNĚNÝ MIN 97% PS, RESP. ID=0,85 (ČSN 72 1006), NÁSYP BUDE PROVEDEN Z VHDNĚ NESOUDRŽNÉ ZEMINY
- PŮVODNÍ ZEMINA

LEGENDA ZNAČEK

- Z OCELOVÝ ZÁBRADLÍ VÝŠKY 1000 mm
- U URINALOVÉ DĚLÍCI STĚNY VÝŠKY 2000 mm a tl. 30 mm

POZNÁMKA

POZN. 1 - NUTNÉ PROVĚST DILATACI MEZI OPĚRNOU STĚNOU A PREFABRIKOVANÝM SKELETEM STAVBY MIN. 50 mm
-BUDE UPŘESNĚNO DLE VÝPOČTU DEFORMACE STĚNY
-OPĚRNÁ STĚNA BUDE OPATŘENA HYDROIZOLACÍ Z MODIFIKOVANÝCH ASFALTOVÝCH PÁSŮ A NOPOVOU FOLIÍ
-HLOUBKA ZALOŽENÍ OPĚRNÉ STĚNY (NAPŘ. MILÁNSKÉ STĚNY) BUDE PODROBNĚJI ŘEŠENO V DALŠÍM STUPNI PD
-PŘED PROVÁDĚNÍM ZÁKLADŮ MUSÍ BYT ZOHLEDNĚNÝ VEŠKERÉ VEDENÍ ZTI (DLE DOKUMENTACE ZTI)
-KOLEM OBJEKTU BUDE PROVEDENO UZEMNĚNÍ POMOCÍ PÁSKŮ FeZn (NÁPOJENÍ BLESKOSVODU)
-ZATEPLENÍ ZÁKLADU BUDE PROVEDENO XPS TL. 120 mm, RÁDNĚ NALEPENÍ A UKOTVENÍ NA ZÁKLAD
-VEŠKERÉ NÁSYPY BUDOU PO VRSTVÁCH MAX. 25 cm, HUTNĚNÝ NA MIN. 97% PS, RESP. ID = 0,85 (ČSN 72 1006),
NÁSYP BUDE PROVEDEN Z VHDNĚ NESOUDRŽNÉ ZEMINY
-VŠECHNY PROSTUPY VEDENÍ INSTALACÍ V ZÁKLADOVÉ K-CI BUDOU OPATŘENY CHRÁNIČKOU!!!
-VŠECHNY PROSTUPY VEDENÍ INSTALACÍ V ZÁKLADOVÉ K-CI BUDOU RÁDNĚ UTĚSNĚNÝ!!!
-STAVEBNÍ DOZOR ZKONTROLUJE KVALITU A HLOUBKU ZÁKLADOVÉ SPÁRY!!!



info@haloveobjekty.cz
Tel. : 777 255 866

0,000 = 1.NP = 257,300 m.n.m. Bpv


AUTOR:	Ing. Petr Dostál
ZOD. PROJEKTANT:	Ing. Lukáš Kovařík
VYPRACOVAL:	Ing. Petr Dostál, Alexander Jacso
INVESTOR:	LERAM power s.r.o Páteří 1216/7, 635 00 Brno - Bystrc

PROFESE:	Stavební část	
STUPEŇ:	Společné řízení	
OBJEKT:	SO 01	DATUM: 01.2023
FORMÁT:	8xA4	MĚŘÍTKO: 1:75

STAVBA: Multifunkční hala - Líšeň

OBSAH VÝKRES: Řez A-A

Č. VÝKRESU: D.1.1.06

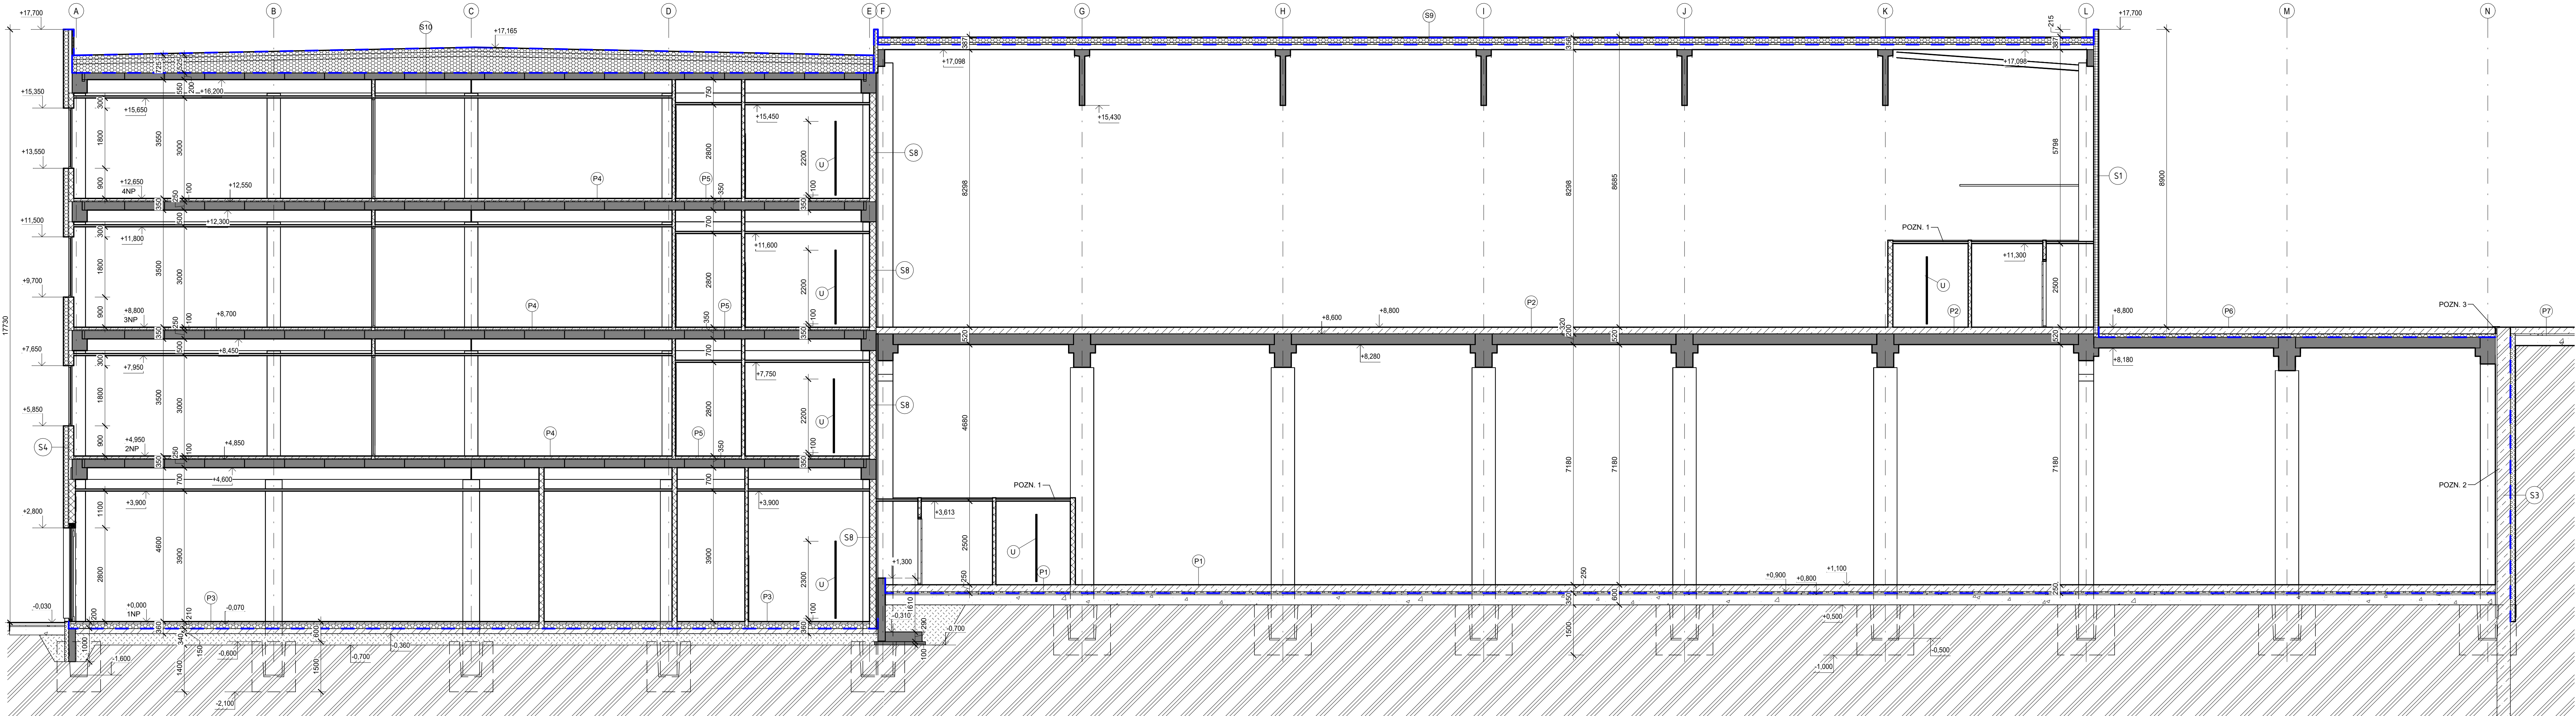

LEGENDA MATERIÁLŮ

- OPLÁŠTĚNÍ, PIR PANEL II. 120 mm, PŘÍPADNĚ SYSTÉM QBISS ONE, VIZ. SKLADBY KCJ
- OPLÁŠTĚNÍ, MINERÁLNÍ PANEL II. 150 mm, VIZ. SKLADBY KCJ
- TEPELNÁ IZOLACE Z XPS, TLOUŠŤKY DLE SKLADBY KCJ
- OPĚRNÁ ZEĎ ZE ŽB II.400 mm, PODROBNĚJI ŘEŠENA V DALŠÍM STUPNI PD
- DRÁTKOBETON C25/30 XC1, VYZTUŽENÝ DRÁTKY
- BETON PROSTÝ C20/25 XC1
- BETONOVÁ PREFA
- SDK PRÍČKA II. 100, 125, 150, 200 mm A PŘEDSTĚNY - PLNĚ ZAIZOLOVANÁ TEPELNOU MINERÁLNÍ IZOLACÍ
- HUTNĚNÝ NÁSYP PO VRSTVÁCH MAX. 25 cm, HUTNĚNÝ MIN 97% PS, RESP. ID=0,85 (ČSN 72 1006), NÁSYP BUDE PROVEDEN Z VHOVNÉ NESOUDRŽNÉ ZEMINY
- PŮVODNÍ ZEMINA

LEGENDA ZNAČEK

- URINALOVÉ DĚLICÍ STĚNY VÝŠKY 2000 mm a tl. 30 mm

POZNÁMKA

POZN. 1 - V RÁMCI VESTAVKY PRO ZÁZEMÍ ZAMĚŠTANCŮ HALY BUDE VYTVOŘENA NOSNÁ OCELOVÁ KONSTRUKCE, KTERÁ BUDE SLOUŽIT PRO ZAVĚŠENÍ SDK PODHLÉDŮ A ROZVODŮ POTRUBÍ
POZN. 2 - NUTNÉ PROVĚST DILATACI MEZI OPĚRNOU STĚNOU A PREFABRIKOVANÝM SKELETEM STAVBY MIN. 50 mm
-BUDE UPŘESNĚNO DLE VÝPOČTU DEFORMACE STĚNY
-OPĚRNÁ STĚNA BUDE ZATEPLENA TEPELNOU IZOLACÍ XPS TL. 150 mm, OPATŘENA HYDROIZOLACÍ
Z MODIFIKOVANÝCH ASFALTOVÝCH PÁSKŮ A NĚPŘÍMÝMI FOLIÍ
-HLOUBKA ZALOŽENÍ OPĚRNÉ STĚNY (NAPŘ. MILÁNSKÉ STĚNY) BUDE PODROBNĚJI ŘEŠENO V DALŠÍM STUPNI PD
POZN. 3 - NUTNÉ PROVĚST DILATACI MEZI ZPEVNĚNÝMI PLOCHAMI IZOLACÍ
-ZAKRYTO DILATAČNÍM PROFILEM
-PODROBNĚJI ŘEŠENO V DALŠÍM STUPNI PD
MEZI OPĚRNOU STĚNOU A PREFABRIKOVANÝM SKELETEM STAVBY MIN. 50 mm
-SYSTÉM QBISS ONE PROVEDEN ZE STRÁNY JIŽNÍ A ZAPADNÍ FASÁDY ADMINISTRATIVY
-PŘED PROVEDENÍM ZÁKLADŮ MUSÍ BYT ZOHLEDNĚNÝ VŠEJKERÝ VEDENÍ ZTI (DLE DOKUMENTACE ZTI)
-KOLEM OBJEKTU BUDE PROVEDENO UZEMNĚNÍ POMOCÍ PÁSKŮ FeZn (NAPOJENÍ BLESKOVODU)
-ZATEPLENÍ ZÁKLADŮ BUDE PROVEDENO XPS TL. 120 mm, RÁDNĚ NALEPENÍ A UKOTVENÍ NA ZÁKLAD
-VŠEJKERÉ NÁSYPY BUDOU PO VRSTVÁCH MAX. 25 cm, HUTNĚNÝ NA MIN. 97% PS, RESP. ID = 0,85 (ČSN 72 1006).
NÁSYP BUDE PROVEDEN Z VHOVNÉ NESOUDRŽNÉ ZEMINY
-VŠECHNY PROSTUPY VEDENÍ INSTALACÍ V ZÁKLADOVÉ K-CI BUDOU OPATŘENY CHRÁNIČKOU!!!
-VŠECHNY PROSTUPY VEDENÍ INSTALACÍ V ZÁKLADOVÉ K-CI BUDOU RÁDNĚ UTĚSNĚNÝ!!!
-STAVEBNÍ DOZOR ZKONTROLUJE KVALITU A HLOUBKU ZÁKLADOVÉ SPÁRY!!!



info@haloveobjekty.cz
Tel. : 777 255 866


0,000 = 1.NP = 257,300 m.n.m. Bpv

AUTOR:	Ing. Petr Dostál	PROFES:		Stavební část	
ZOD. PROJEKTANT:	Ing. Lukáš Kovařík	STUPĚŇ:		Společné řízení	
VYPRACOVAL:	Ing. Petr Dostál, Alexander Jacso	OBJEKT:	SO 01	DATUM:	01.2023
INVESTOR:	LERAM power s.r.o Páteří 1216/7, 635 00 Brno - Bystřice	FORMAT:	12xA4	MĚŘÍTKO:	1:75

STAVBA: Multifunkční hala - Líšeň

OBSAH VÝKRESU: Řez B-B

Č. VÝKRESU: D.1.1.07

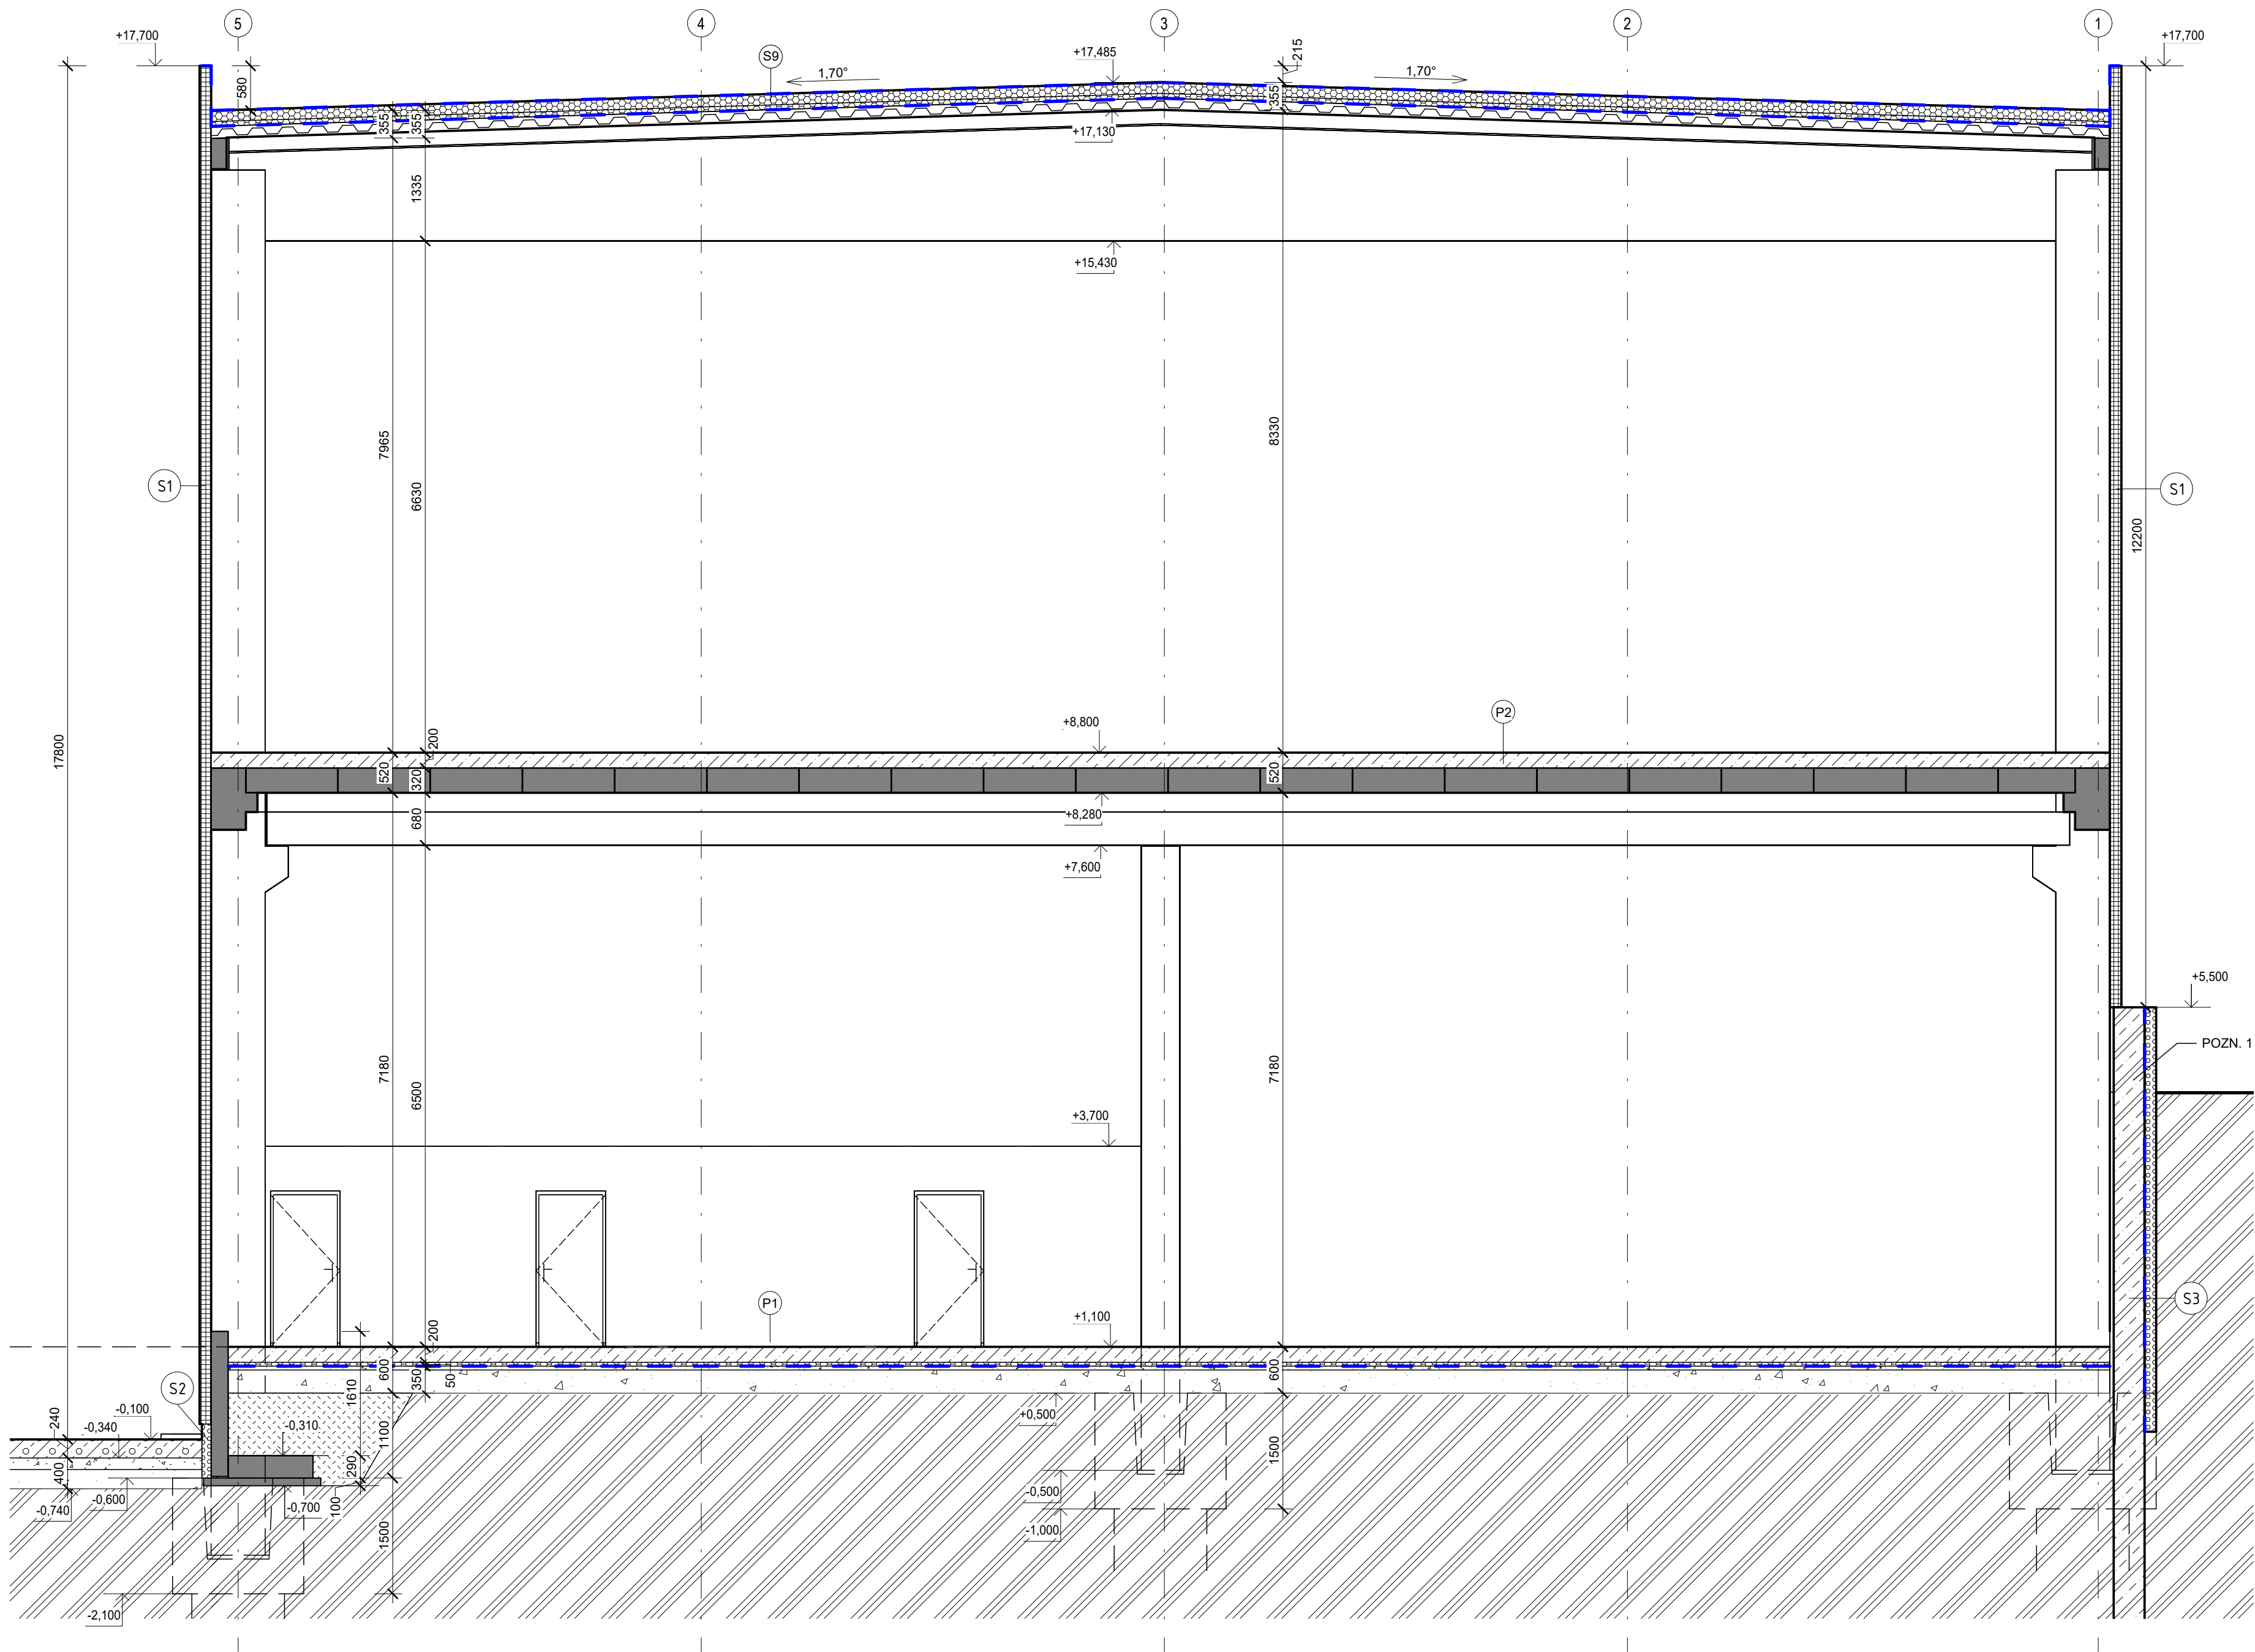

LEGENDA MATERIÁLŮ

- OPLÁSTĚNÍ, MINERÁLNÍ PANEL tl. 150 mm, VIZ. SKLADBY KCÍ
- TEPELNÁ IZOLACE Z XPS, TLOUŠŤKY DLE SKLADEB KCÍ
- OPĚRNÁ ZEĎ ZE ŽB tl.400 mm, PODROBNĚJI ŘEŠENA V DALŠÍM STUPNI PD
- DRÁTKOBETON C25/30 XC1, VYZTUŽENÝ DRÁTKY
- PREFABRIKOVANÉ ŽELEZOBETONOVÉ KONSTRUKCE
- SDK PŘÍČKA A PŘEDSTĚNY - PLNĚ ZAIZOLOVANÁ TEPELNOU MINERÁLNÍ IZOLACÍ TLOUŠŤKY PŘÍČEK VIZ. PŮDORYSY PODLAŽÍ
- HUTNĚNÝ NÁSYP PO VRSTVÁCH MAX. 25 cm, HUTNĚNÝ MIN 97% PS, RESP. ID=0,85 (ČSN 72 1006), NÁSYP BUDE PROVEDEN Z VHODNÉ NESOUDRŽNÉ ZEMINY
- PŮVODNÍ ZEMINA

POZNÁMKA

POZN. 1 - NUTNÉ PROVÉST DILATACI MEZI OPĚRNOU STĚNOU A PREFABRIKOVANÝM SKELETEM STAVBY MIN. 50 mm
-BUDE UPŘESNĚNO DLE VÝPOČTU DEFORMACE STĚNY
-OPĚRNÁ STĚNA BUDE ZATEPLENA TEPELNOU IZOLACÍ XPS TL. 150 mm, OPATŘENA HYDROIZOLACÍ Z MODIFIKOVANÝCH ASFALTOVÝCH PÁSŮ A NOPOVOU FOLIÍ
-HLOUBKA ZALOŽENÍ OPĚRNÉ STĚNY (NAPŘ. MILÁNSKÉ STĚNY) BUDE PODROBNĚJI ŘEŠENO V DALŠÍM STUPNI PD
-PŘED PROVÁDĚNÍM ZÁKLADŮ MUSÍ BYT ZOHLEDNĚNÝ VEŠKERÉ VEDENÍ ZTI (DLE DOKUMENTACE ZTI)
-KOLEM OBJEKTU BUDE PROVEDENO UZEMNĚNÍ POMOCÍ PÁSKŮ FeZn (NAPojENÍ BLESKOSVODU)
-ZATEPLENÍ ZÁKLADU BUDE PROVEDENO XPS TL. 120 mm, ŘÁDNĚ NALEPENÍ A UKOTVENÍ NA ZÁKLAD
-VEŠKERÉ NÁSPY BUDOU PO VRSTVÁCH MAX. 25 cm, HUTNĚNÝ NA MIN. 97% PS, RESP. ID = 0,85 (ČSN 72 1006), NÁSYP BUDE PROVEDEN Z VHODNÉ NESOUDRŽNÉ ZEMINY
-VŠECHNY PROSTUPY VEDENÍ INSTALACÍ V ZÁKLADOVÉ K-CI BUDOU OPATŘENY CHRÁNIČKOU!!!
-VŠECHNY PROSTUPY VEDENÍ INSTALACÍ V ZÁKLADOVÉ K-CI BUDOU ŘÁDNĚ UTĚSNĚNÝ!!!
-STAVEBNÍ DOZOR ZKONTROLUJE KVALITU A HLOUBKU ZÁKLADOVÉ SPÁRY!!!




info@haloveobjekty.cz
Tel. : 777 255 866

0,000 = 1.NP = 257,300 m.n.m. Bpv


AUTOR:	Ing. Petr Dostál	PROFES:		Stavební část	
ZOD. PROJEKTANT:	Ing. Lukáš Kovařík	STUPEŇ:		Společné řízení	
VYPRACOVAL:	Ing. Petr Dostál, Alexander Jacso	OBJEKT:	SO 01	DATUM:	01.2023
INVESTOR:	LERAM power s.r.o Páteřní 1216/7, 635 00 Brno - Bystrc	FORMÁT:	8xA4	MĚŘÍTKO:	1:50

STAVBA:		Multifunkční hala - Líšeň			
OBSAH VÝKRES:		Řez C-C			
		Č. VÝKRESU: D.1.1.08			

Pohled severní

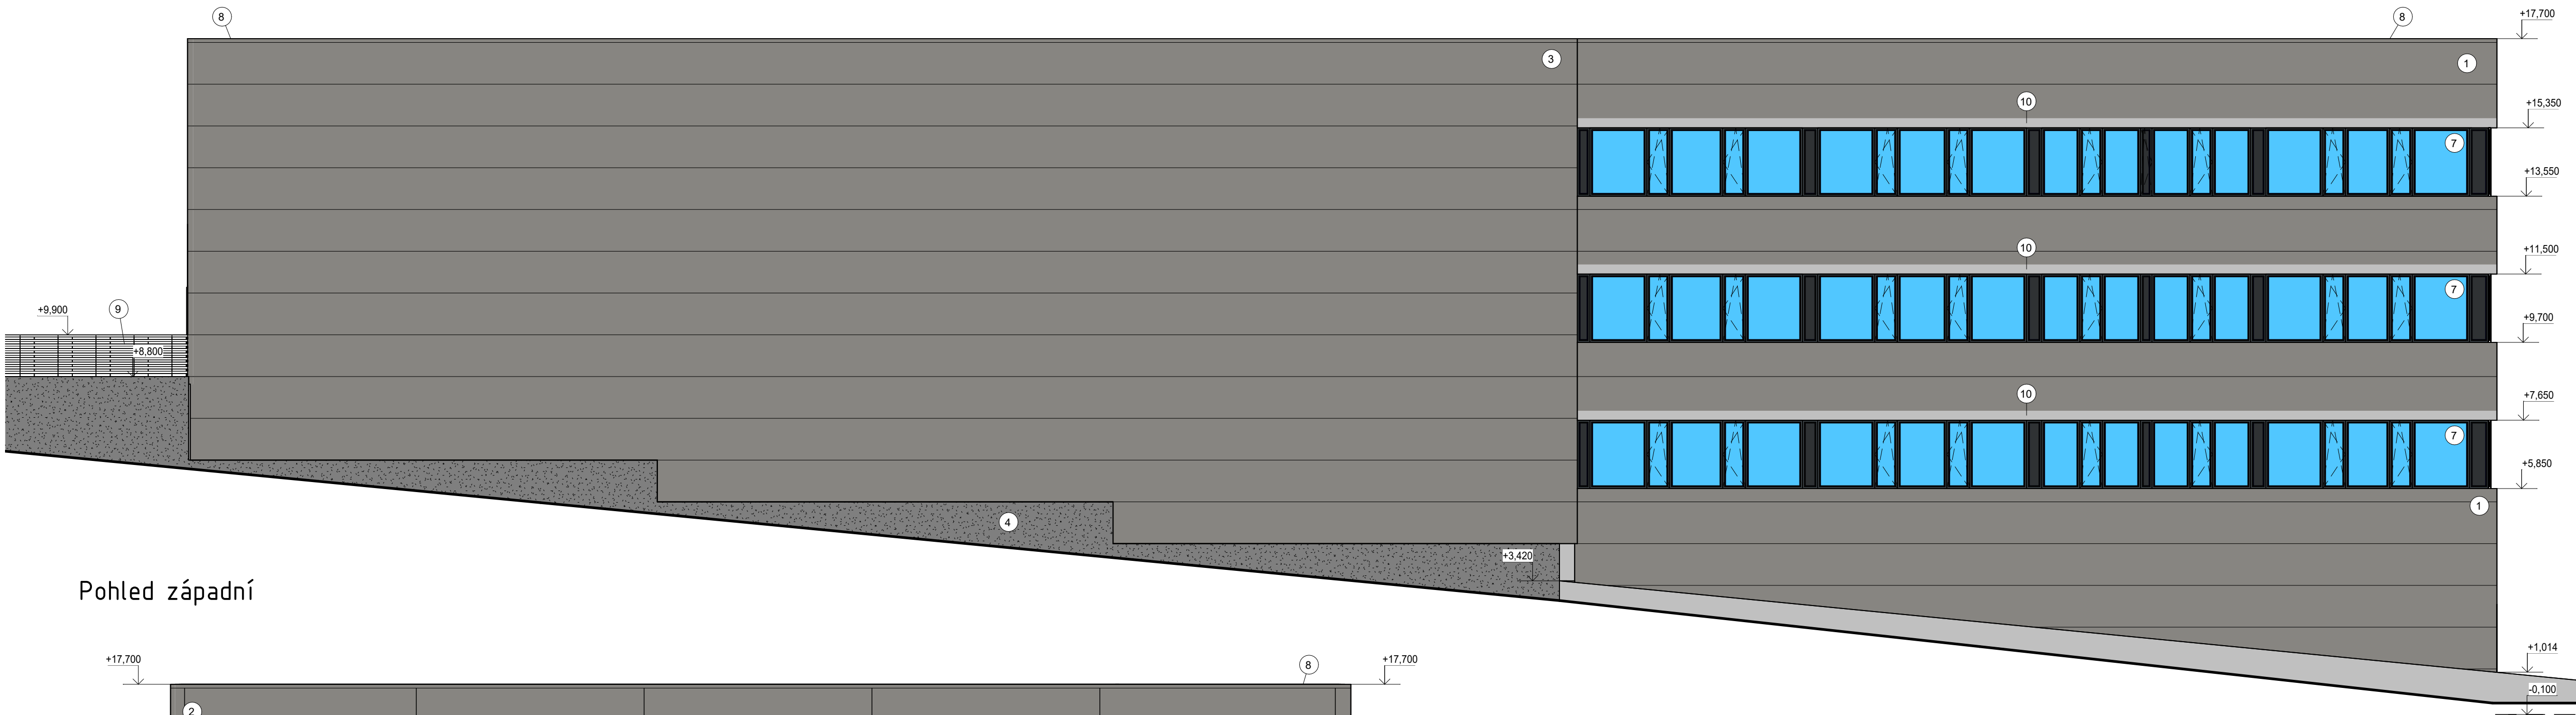

Pohled západní

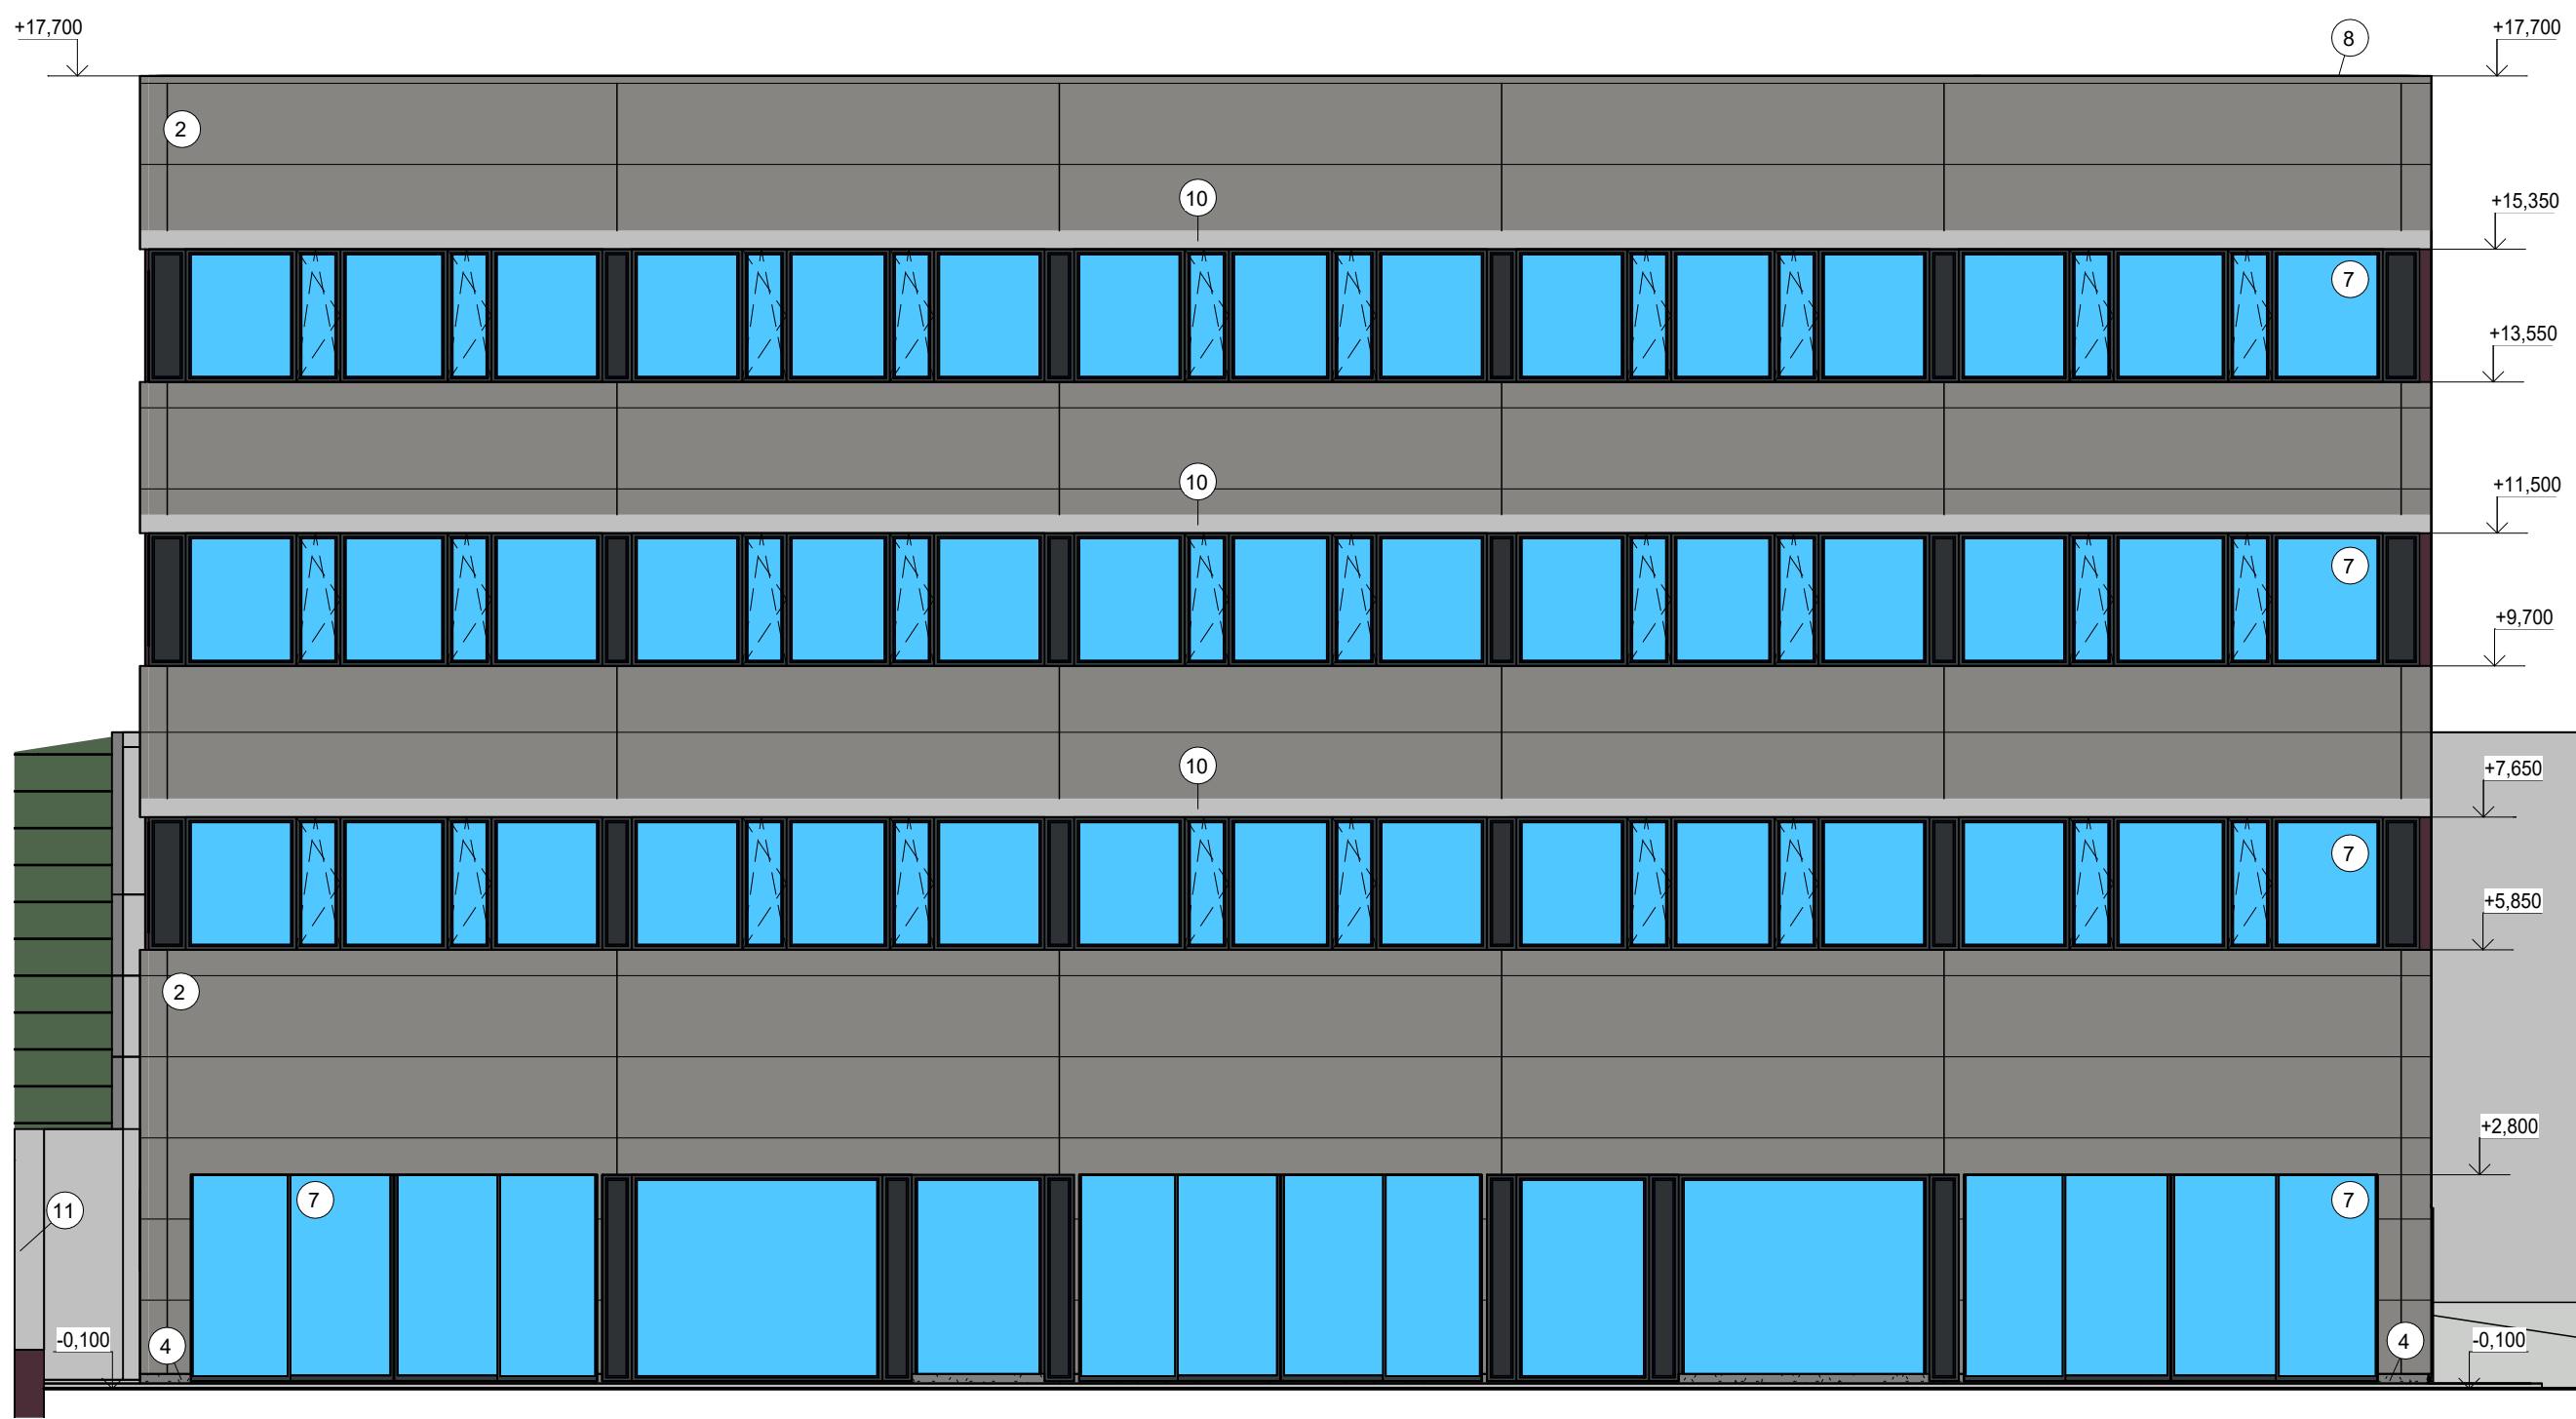

PRV.	NÁZEV PRVKU	MATERIÁL (POVRCHOVÁ ÚPRAVA)	BARVA
1	FASÁDA	PIR PANEL	RAL 9007
2	FASÁDA	FASÁDNÍ ELEMENTY QBISS ONE	RAL 9007
3	FASÁDA	MINERÁLNÍ PANEL	RAL 9007
4	SOKL	MARMOLIT	TMAVÉ ŠEDÁ
5	VRATA	HLINIK	ANTRACIT
6	VSTUPNÍ DVEŘE	HLINIK + IZOLAČNÍ TROJSKLO	ANTRACIT
7	VÝPLNĚ OTVORŮ-OKNA	HLINIKOVÉ + IZOLAČNÍ TROJSKLO	ANTRACIT
8	OPLECHOVÁNÍ ATIKY	POPLASTOVANÝ PLECH	ANTRACIT
9	ZÁBRADLÍ	OCELOVÉ	NEREZOVÁ OCEL
10	KASTLIKY ŽALUZIE	TIZn + LAK	RAL 9006
11	OPĚRNÁ STĚNA	POHLEDOVÝ BETON	ŠEDÁ

0,000 = 1.NP = 257,300 m.n.m. Bpv

AUTOR:	Ing. Ondřej Blaha
ZOD. PROJEKTANT:	Ing. Lukáš Kovařík
VYPRACOVAL:	Ing. Petr Dostál, Alexander Jacso
INVESTOR:	LERAM power s.r.o Páteří 1216/7, 635 00 Brno - Bystrc

PROFESE:	Stavební část
STUPEŇ:	Společné řízení
OBJEKT:	SO 01
DATUM:	01.2023
FORMÁT:	8xA4
MĚŘÍTKO:	1:100

STAVBA: Multifunkční hala - Líšeň


OBSAH VÝKRES: Pohled severní a západní

Č. VÝKRESU: D.1.1.10




info@haloveobjekty.cz
Tel. : 777 255 866

Pohled jižní

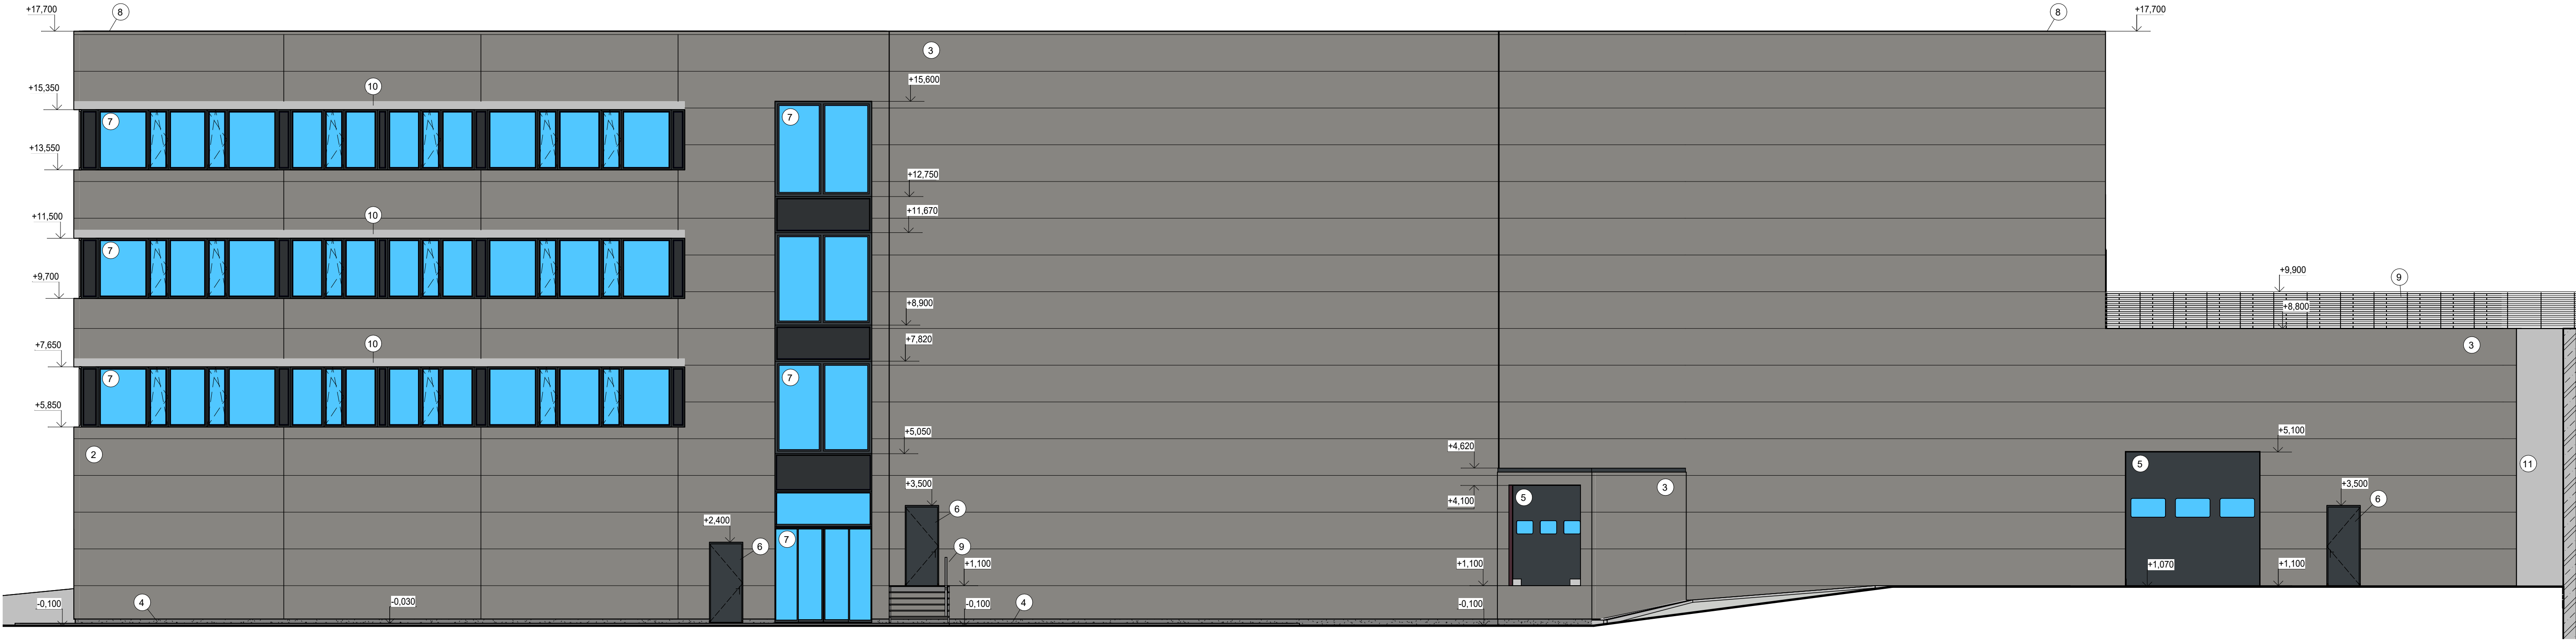

Pohled východní

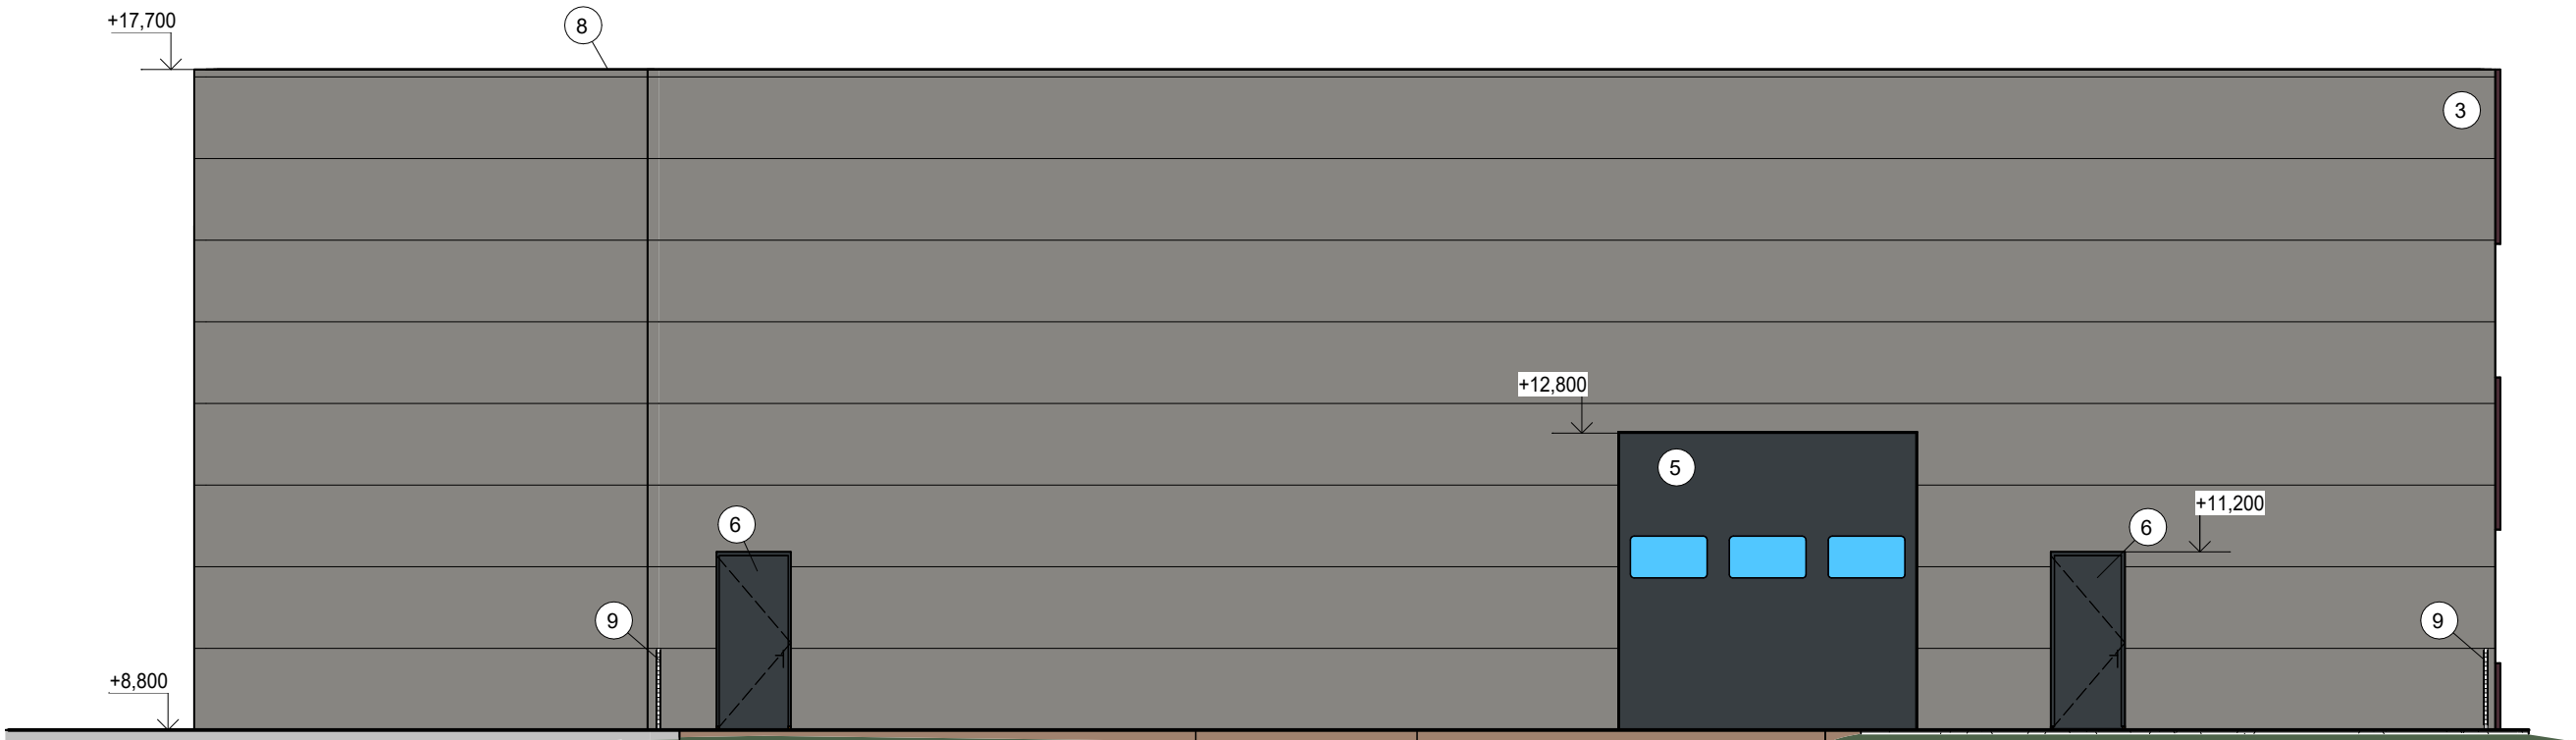

PRV.	NÁZEV PRVKU	MATERIÁL (POVRCHOVÁ ÚPRAVA)	BARVA
1	FASÁDA	PIR PANEL	RAL 9007
2	FASÁDA	FASÁDNÍ ELEMENTY QBISS ONE	RAL 9007
3	FASÁDA	MINERÁLNÍ PANEL	RAL 9007
4	SOKL	MARMOLIT	TMAVÉ ŠEDÁ
5	VRATA	HLINIK	ANTRACIT
6	VSTUPNÍ DVEŘE	HLINIK + IZOLAČNÍ TROJSKLO	ANTRACIT
7	VÝPLNĚ OTVORŮ-OKNA	HLINIKOVÉ + IZOLAČNÍ TROJSKLO	ANTRACIT
8	OPLECHOVÁNÍ ATIKY	POPLASTOVANÝ PLECH	ANTRACIT
9	ZÁBRADLÍ	OCELOVÉ	NEREZOVÁ OCEL
10	KASTLÍKY ŽALUZIE	TÍŽN + LAK	RAL 9006
11	OPERNÁ STĚNA	POHLEDOVÝ BETON	ŠEDÁ



info@haloveobjekty.cz
Tel. : 777 255 866

0,000 = 1.NP = 257,300 m.n.m. Bpv

AUTOR:	Ing. Ondřej Blaha	PROFESE:		Stavební část	
ZOD. PROJEKTANT:	Ing. Lukáš Kovařík	STUPEŇ:		Společné řízení	
VYPRACOVAL:	Ing. Petr Dostál, Alexander Jacso	OBJEKT:	SO 01	DATUM:	01.2023
INVESTOR:	LERAM power s.r.o Páteřní 1216/7, 635 00 Brno - Bystrc	FORMÁT:	8xA4	MĚŘITKO:	1:100

STAVBA: **Multifunkční hala - Líšeň**

OBSAH VÝKRES: **Pohled jižní a východní**

Č. VÝKRESU: **D.1.1.11**