


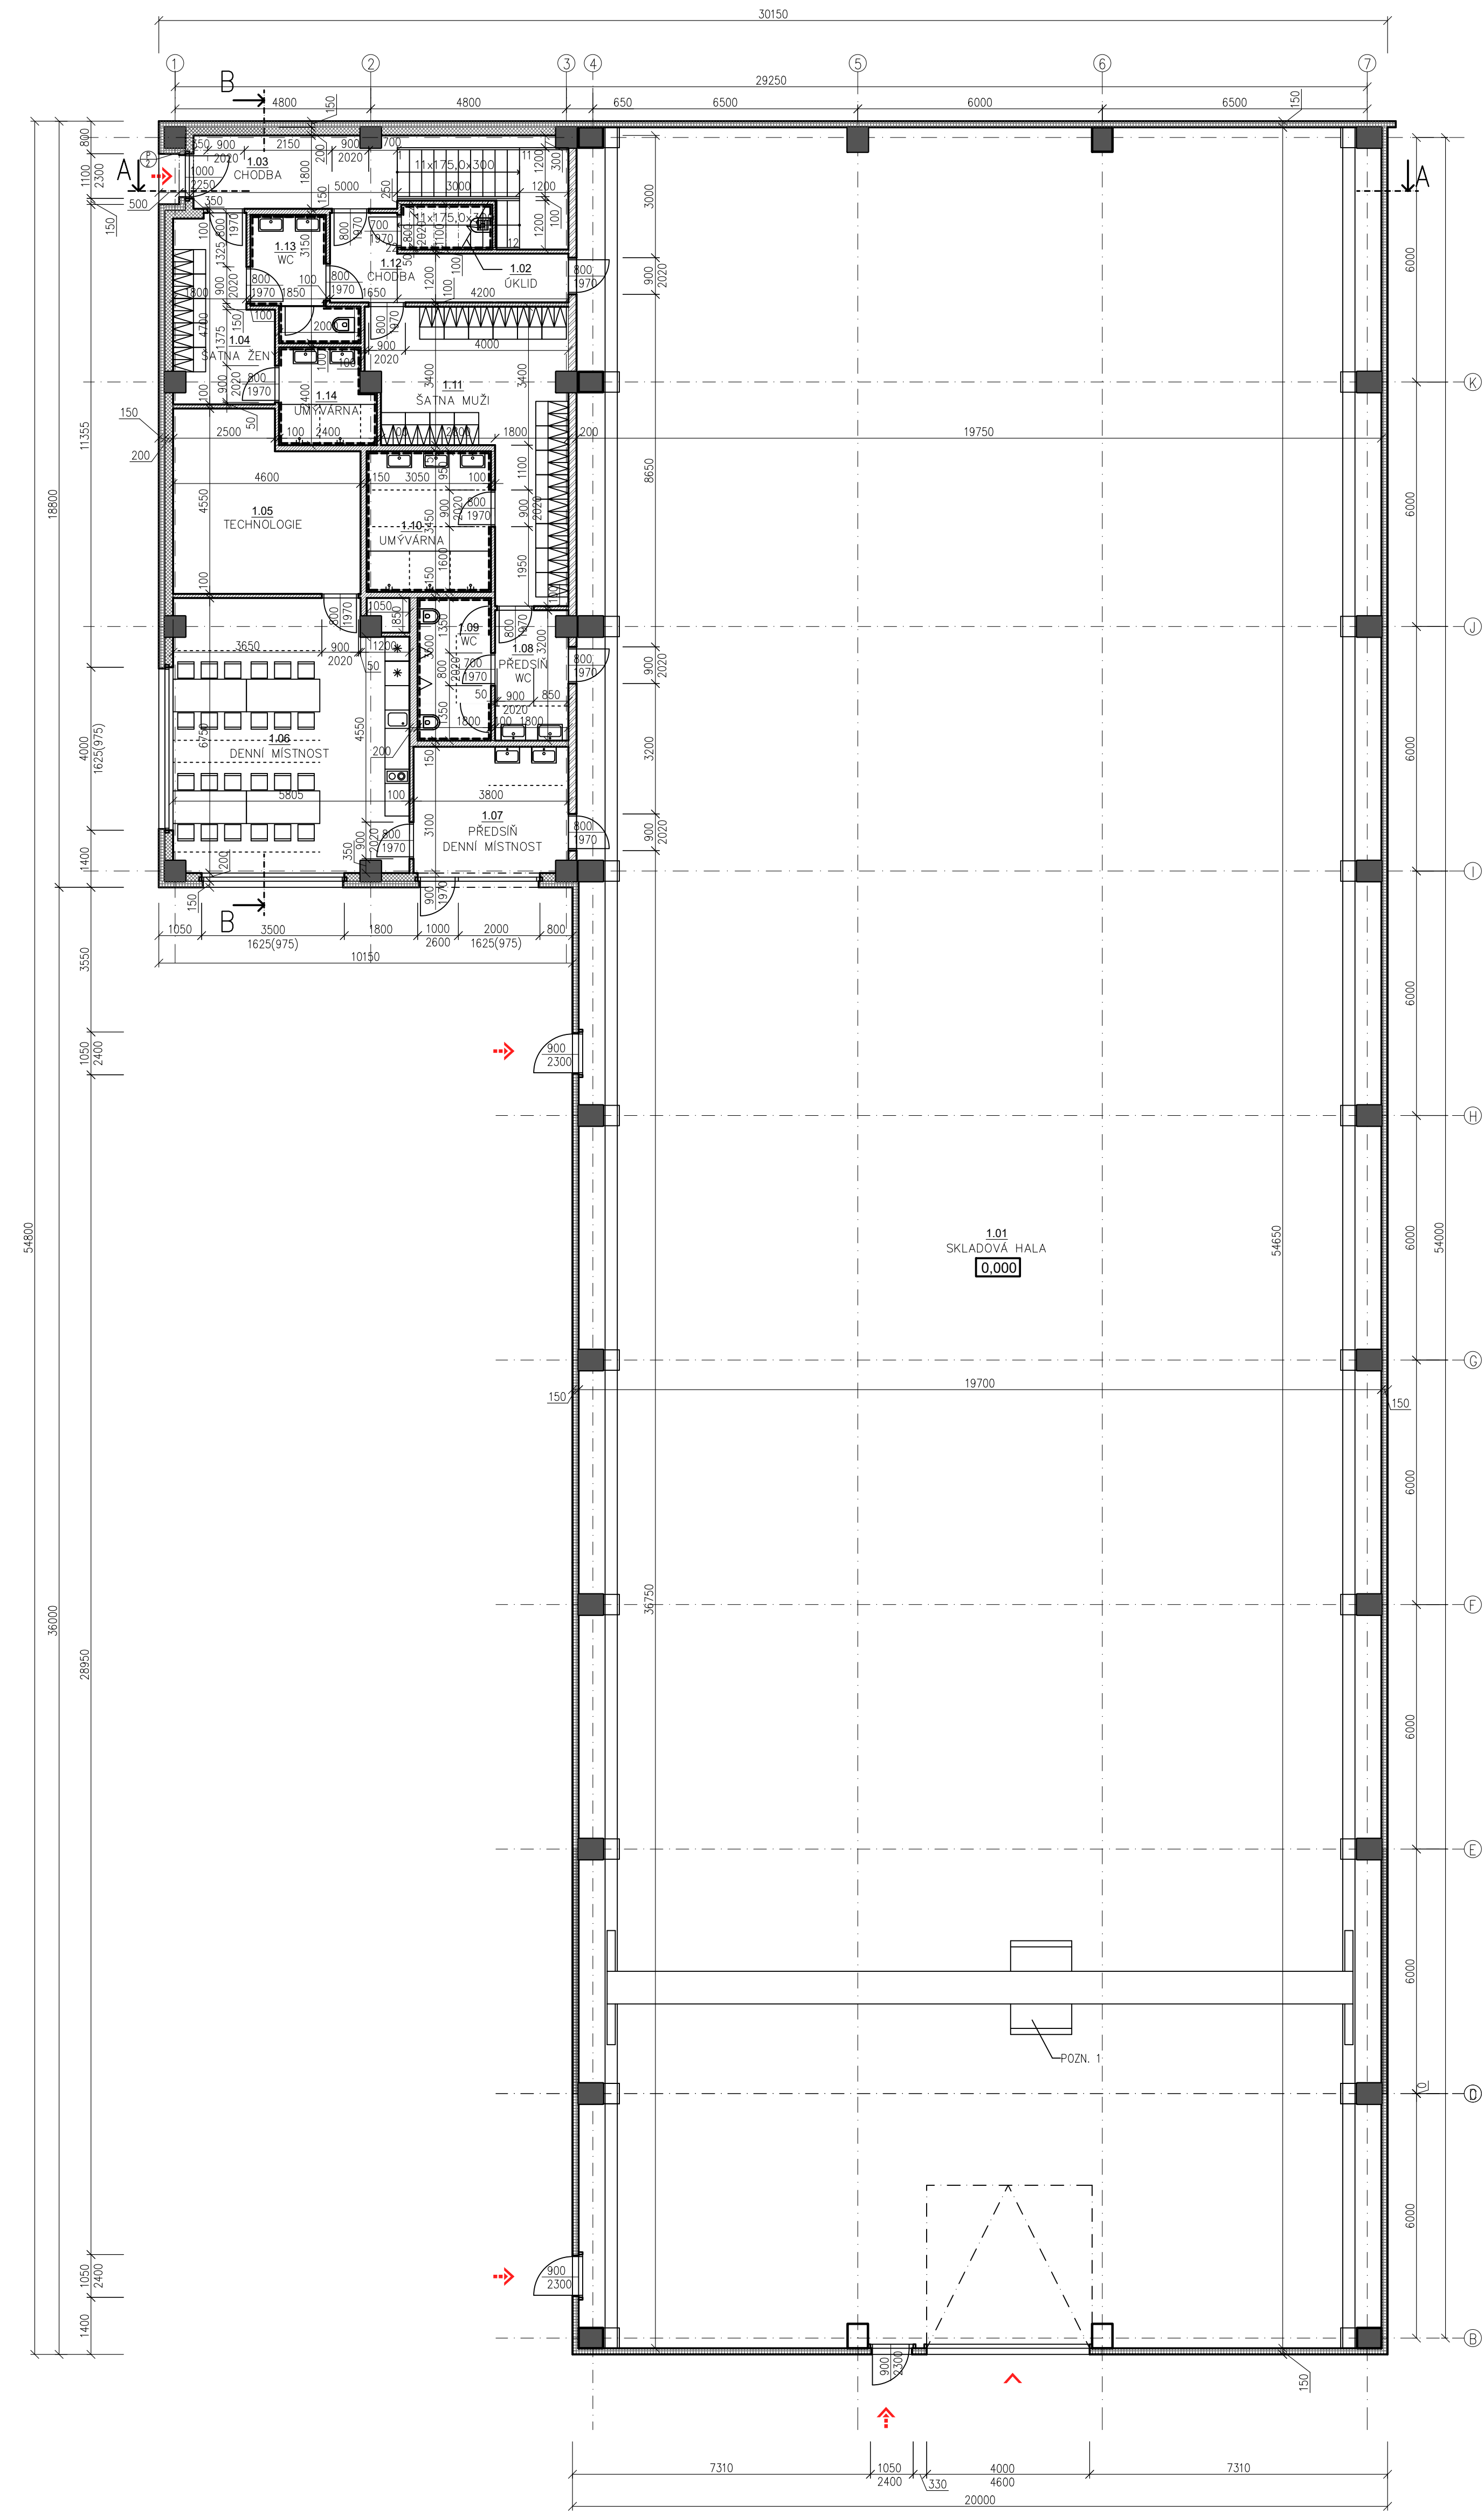

LEGENDA MÍSTNOSTÍ

Č.M.	ÚČEL MÍSTNOSTI	PLOCHA (m2)	PODLAHA	OZN.	OPRAVA STĚN A STŘEPŮ
1.01	SKLADOVÁ HALA	1066,45	LITÁ BETONOVÁ STĚRKA	P1	ÚČEL KONSTRUKCE STĚN MINERÁLNÍ PANEL, tl. 150 mm.
1.02	ÚKLID	2,46	KERAMICKÁ DLAŽBA	P2	KERAMICKÝ OKLAD KAZETOVÝ POHLED + MALBA
1.03	CHODBA (SCHODIŠTĚ)	20,22	KERAMICKÁ DLAŽBA	P2	KERAMICKÝ OKLAD KAZETOVÝ POHLED + MALBA
1.04	ŠATNA ŽENY	9,97	KERAMICKÁ DLAŽBA	P2	KERAMICKÝ OKLAD KAZETOVÝ POHLED + MALBA
1.05	TECHNOLOGIE	18,72	KERAMICKÁ DLAŽBA	P2	KERAMICKÝ OKLAD KAZETOVÝ POHLED + MALBA
1.06	DENNÍ MÍSTNOST	37,92	KERAMICKÁ DLAŽBA	P2	KERAMICKÝ OKLAD KAZETOVÝ POHLED + MALBA
1.07	PŘEDSÍŇ-DENNÍ M.	11,69	KERAMICKÁ DLAŽBA	P2	KERAMICKÝ OKLAD KAZETOVÝ POHLED + MALBA
1.08	PŘEDSÍŇ WC	5,76	KERAMICKÁ DLAŽBA	P2	KERAMICKÝ OKLAD KAZETOVÝ POHLED + MALBA
1.09	WC	6,30	KERAMICKÁ DLAŽBA	P2	KERAMICKÝ OKLAD KAZETOVÝ POHLED + MALBA
1.10	UMÝVÁRNA	10,52	KERAMICKÁ DLAŽBA	P2	KERAMICKÝ OKLAD KAZETOVÝ POHLED + MALBA
1.11	ŠATNA MUŽI	23,39	KERAMICKÁ DLAŽBA	P2	KERAMICKÝ OKLAD KAZETOVÝ POHLED + MALBA
1.12	CHODBA	8,67	KERAMICKÁ DLAŽBA	P2	KERAMICKÝ OKLAD KAZETOVÝ POHLED + MALBA
1.13	WC	5,95	KERAMICKÁ DLAŽBA	P2	KERAMICKÝ OKLAD KAZETOVÝ POHLED + MALBA
1.14	UMÝVÁRNA	5,32	KERAMICKÁ DLAŽBA	P2	KERAMICKÝ OKLAD KAZETOVÝ POHLED + MALBA

VSTUPY


	VSTUP DO OBJEKTU
	VJEZD DO HALY

LEGENDA MATERIÁLŮ

- OPLÁSTĚNÍ, SENDVIČOVÝ MINERÁLNÍ PANEL tl. 150 mm, RAL 9002 interiérový, RAL 9007 exteriérový
- SDK PŘEDSTĚNA TL. 200 mm – ZATEPLENO MINERÁLNÍ VLNOU, OPLÁSTĚNO Z JEDNÉ STRANY SDK DESKOU
- DĚLÍCÍ STĚNA Z SDK TL. 200mm – ZATEPLENO MINERÁLNÍ VLNOU, OPLÁSTĚNO Z OBOU STRAN SDK DESKOU
- SDK PŘÍČKA TL. 150 (100) mm


POZNÁMKY

POZN. 1 – MOSTOVÝ JEŘÁB PRO ŮNOSNOST DO 10 t – PŘESNÝ TYP DLE DODAVATELE MOSTOVÉHO JEŘÁBU

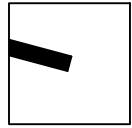

0,000 = 257,600 m.n.m B.p.v.		PROJEKT		STAVEBNÍ ČÁST	
AUTOR	Ing. LUKÁŠ KOVÁŘÍK	PROJEKTANT		STAVBA	
INVESTOR	FM2 s.r.o., SLAVÍČKOVA 827/1a, LESNÁ 638 00 BRNO	VYPRACOVAL		OBJEKT	
STAVBA	SKLADOVÉ HALY V AREÁLU ZETOR - BRNO LIŠEN (k.ú. BRNO-LÍŠEN)	INVESTOR		DATUM	
OBJEVY VÝKRESU		PŮDORYS HALA 02 S ADMIN. 1.NP		MĚŘÍTKO	
				1:100	
				12.10.2021	
				1:100	
				12.10.2021	
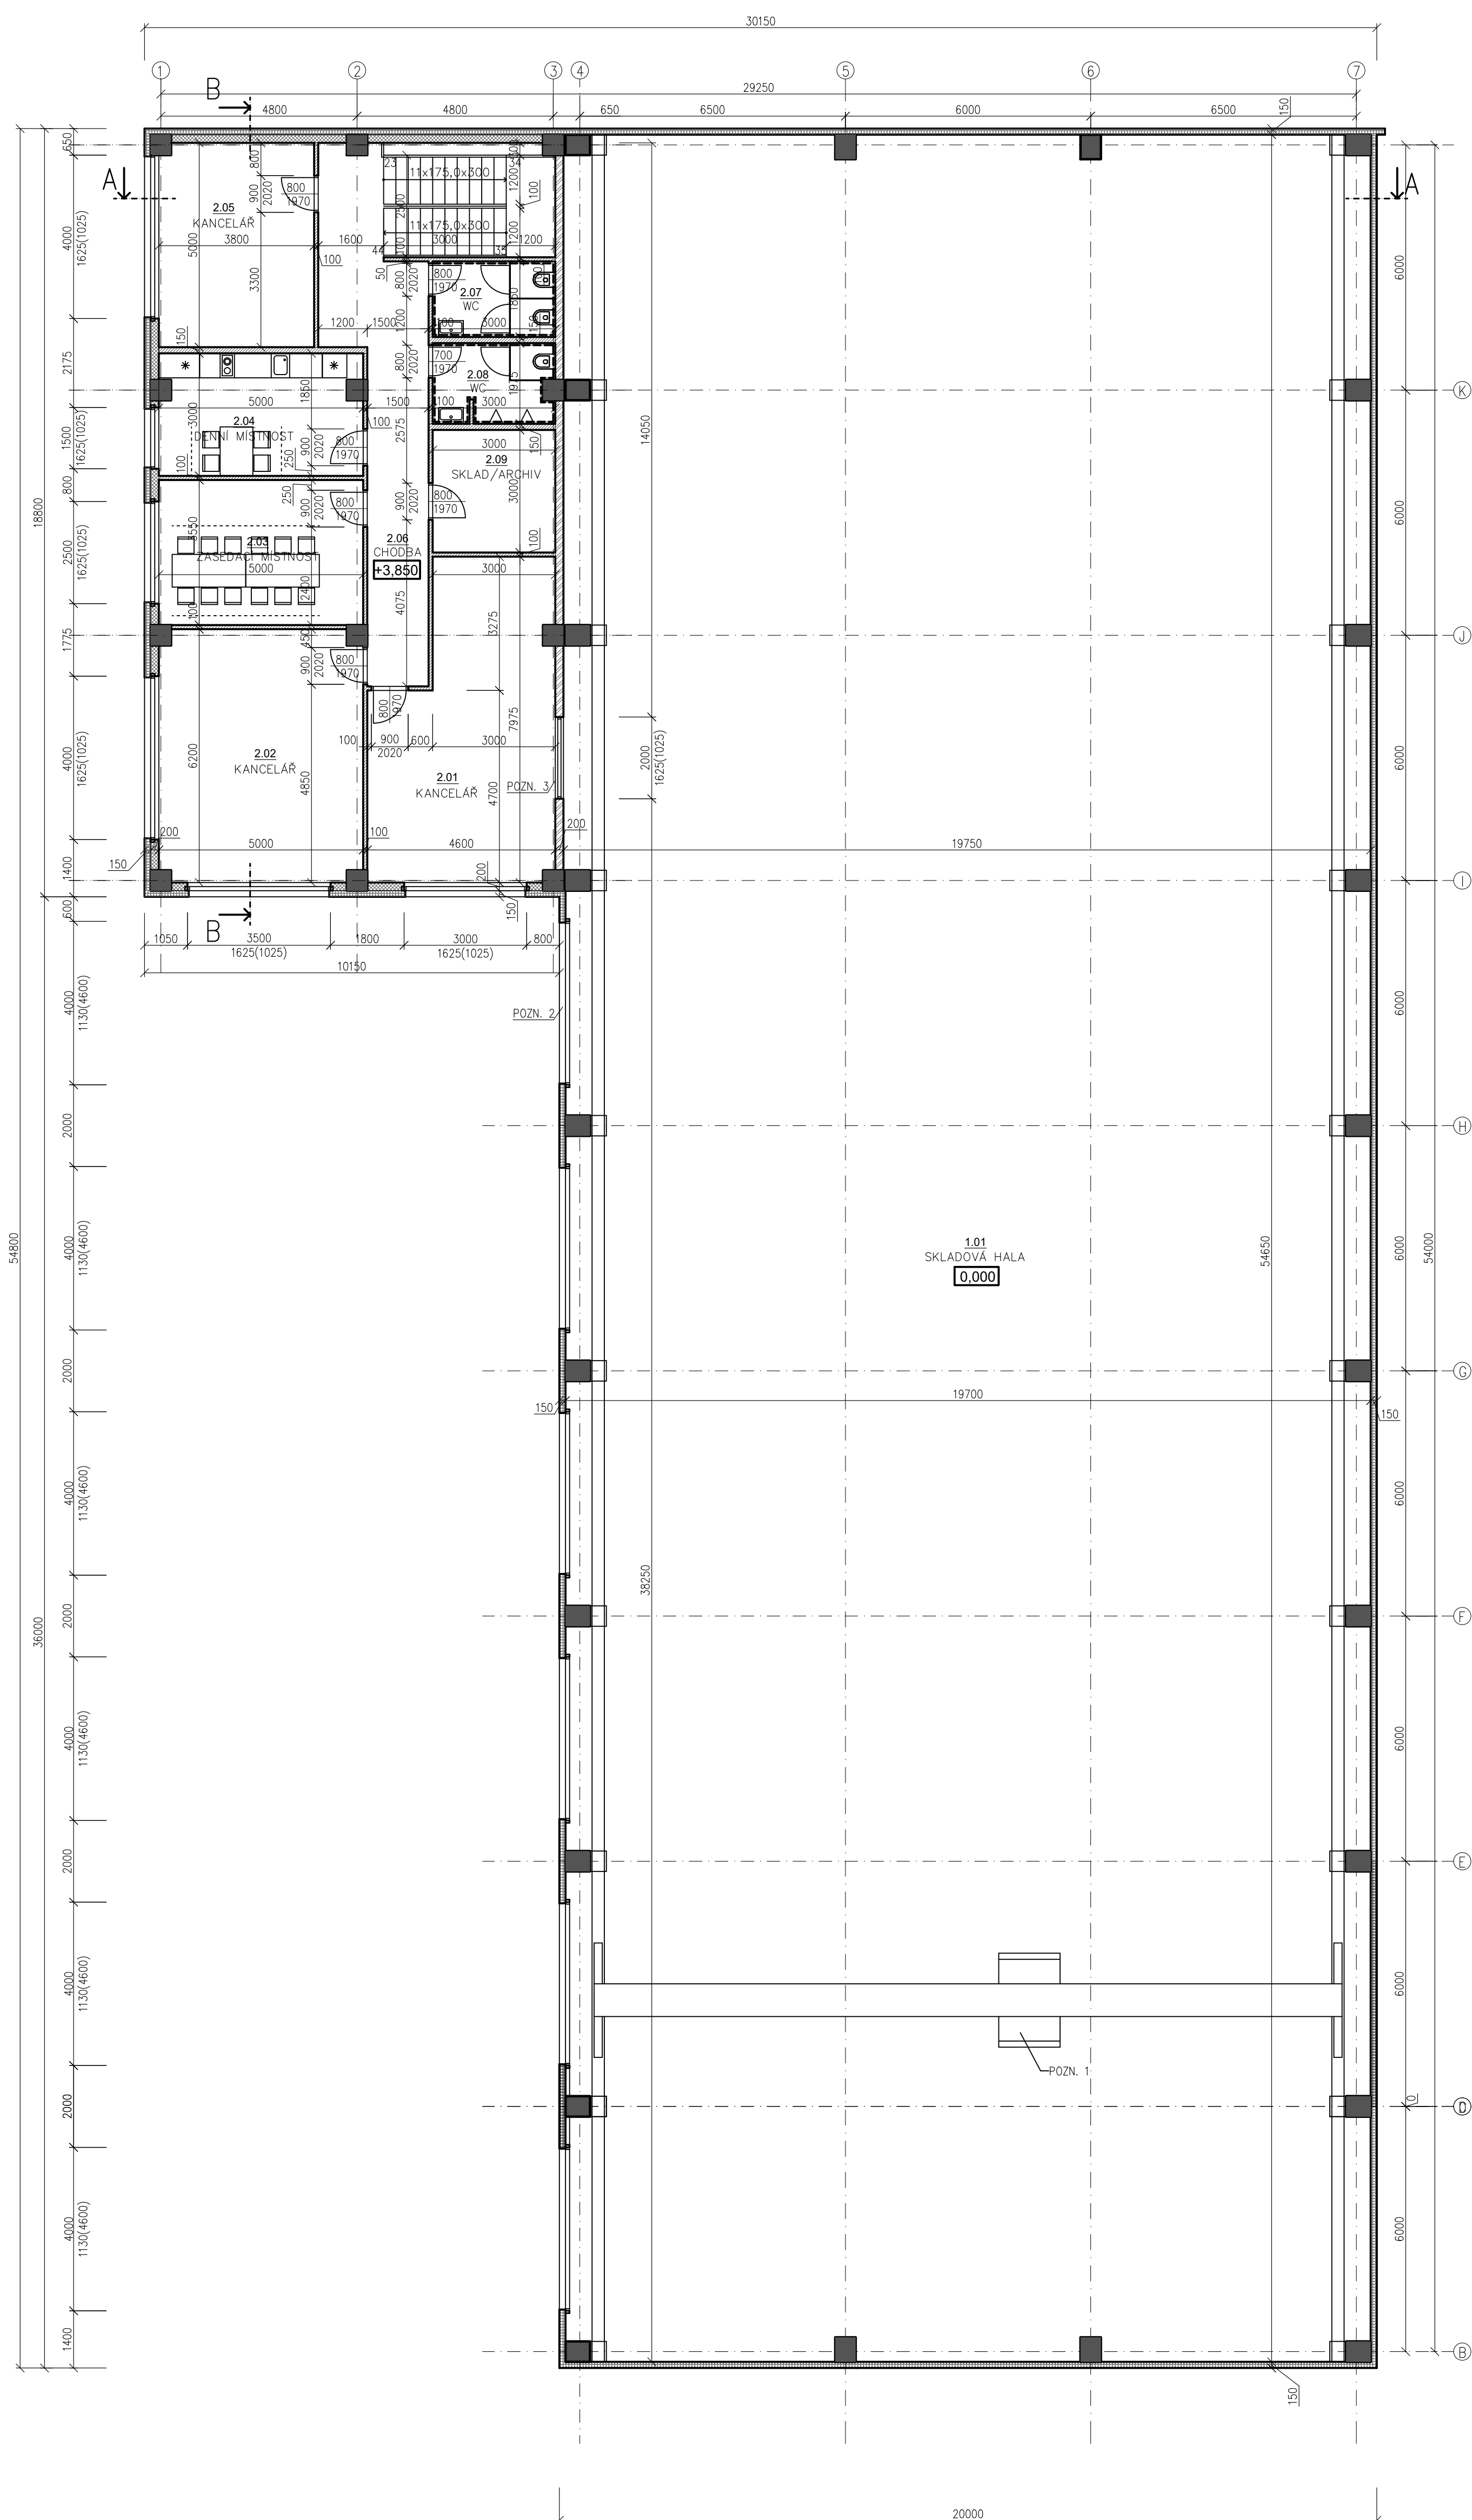

LEGENDA MÍSTNOSTÍ

Č.Ú.	ÚČEL MÍSTNOSTI	PLOCHA (m ²)	PODLAHA	OZN.	ÚPRAVA STĚN A STROPŮ
1.01	SKLADOVÁ HALA	1066,45	LITÁ BETONOVÁ STĚRKA	P1	ÚČEL KONSTRUKCE STĚN MINERÁLNÍ PANELEI, H. 150 mm
2.01	KANCELÁŘ	31,36	LAMINÁTOVÉ DÍLCY	P3	KAZETOVÝ PODHLED + MALBA
2.02	KANCELÁŘ	30,51	LAMINÁTOVÉ DÍLCY	P3	KAZETOVÝ PODHLED + MALBA
2.03	ZASEDACÍ MÍSTNOST	17,75	LAMINÁTOVÉ DÍLCY	P3	KAZETOVÝ PODHLED + MALBA
2.04	DENNÍ MÍSTNOST	15,00	KERAMICKÁ DĚLAŽBA	P4	KERAMICKÝ SOKL KAZETOVÝ PODHLED + MALBA
2.05	KANCELÁŘ	18,91	LAMINÁTOVÉ DÍLCY	P3	KAZETOVÝ PODHLED + MALBA
2.06	CHODBA	22,76	KERAMICKÁ DĚLAŽBA	P4	KERAMICKÝ SOKL KAZETOVÝ PODHLED + MALBA
2.07	WC	5,55	KERAMICKÁ DĚLAŽBA	P4	KERAMICKÝ OKLAD KAZETOVÝ PODHLED + MALBA
2.08	WC	5,93	KERAMICKÁ DĚLAŽBA	P4	KERAMICKÝ OKLAD KAZETOVÝ PODHLED + MALBA
2.09	SKLAD/ARCHIV	9,00	KERAMICKÁ DĚLAŽBA	P4	KERAMICKÝ SOKL KAZETOVÝ PODHLED + MALBA


LEGENDA MATERIÁLŮ

- | | |
|---|---|
|  | OPLÁSTĚNÍ, SENDVIČOVÝ MINERÁLNÍ PANEL tl. 150 mm, RAL 9002 interiéř, RAL 9007 exteriř |
|  | SDK PŘEDSTĚNA TL. 200 mm – ZATEPLENO MINERÁLNÍ VLNOU, OPLÁSTĚNO Z JEDNĚ STRANY SDK DESKOU |
|  | DĚLÍCI STĚNA Z SDK TL. 200mm – ZATEPLENO MINERÁLNÍ VLNOU, OPLÁSTĚNO Z OBOU STRAN SDK DESKOU |
|  | SDK PŘÍČKA TL. 150 (100) mm |

POZNÁMKA

POZN. 1 - MOSTOVÝ JEŘÁB PRO ÚNOSTNOST DO 10 t - PŘESNÝ TYP DLE DODAVATELE MOSTOVÉHO JEŘÁBU
POZN. 2 - FIXNÍ OKNO (S POŽÁRNÍ ODOLNOSTÍ)- NAVRŽENO NA MIN. POŽÁRNÍ ODOLNOST EI/EW 30 DP1 - VZ. PBŘ
POZN. 3 - FIXNÍ OKNO (S POŽÁRNÍ ODOLNOSTÍ)- NAVRŽENO NA MIN. POŽÁRNÍ ODOLNOST EI/EW 45 DP1 - VZ. PBŘ

AKTOR	Ing. LUKÁŠ KOVÁŘIK	PROJEKT	STAVEBNÍ ČÁST	
ZDOP. PROJEKTANT	Ing. LUKÁŠ KOVÁŘIK	STUPEŇ	STAVEBNÍ ŘÍZENÍ	
VYPRACOVAL	Bc. PETR DOSTÁL	OBJEKT	DATA	
INVESTOR	FM2 s.r.o., SLAVÍČKOVA 827/1o, LESNÁ 638 00 BRNO		XII.2020	
STAVBA	SKLADOVÉ HALY V AREÁLU ZETON - BRNO LIŠEN (k.ú. BRNO-LIŠEN)	FORMÁT	8 A4	1:100
OSAH. VÝKRESY	PŮDORYS HALA 02 S ADMIN. 2.NP		CX/30	D.1.1.03/01

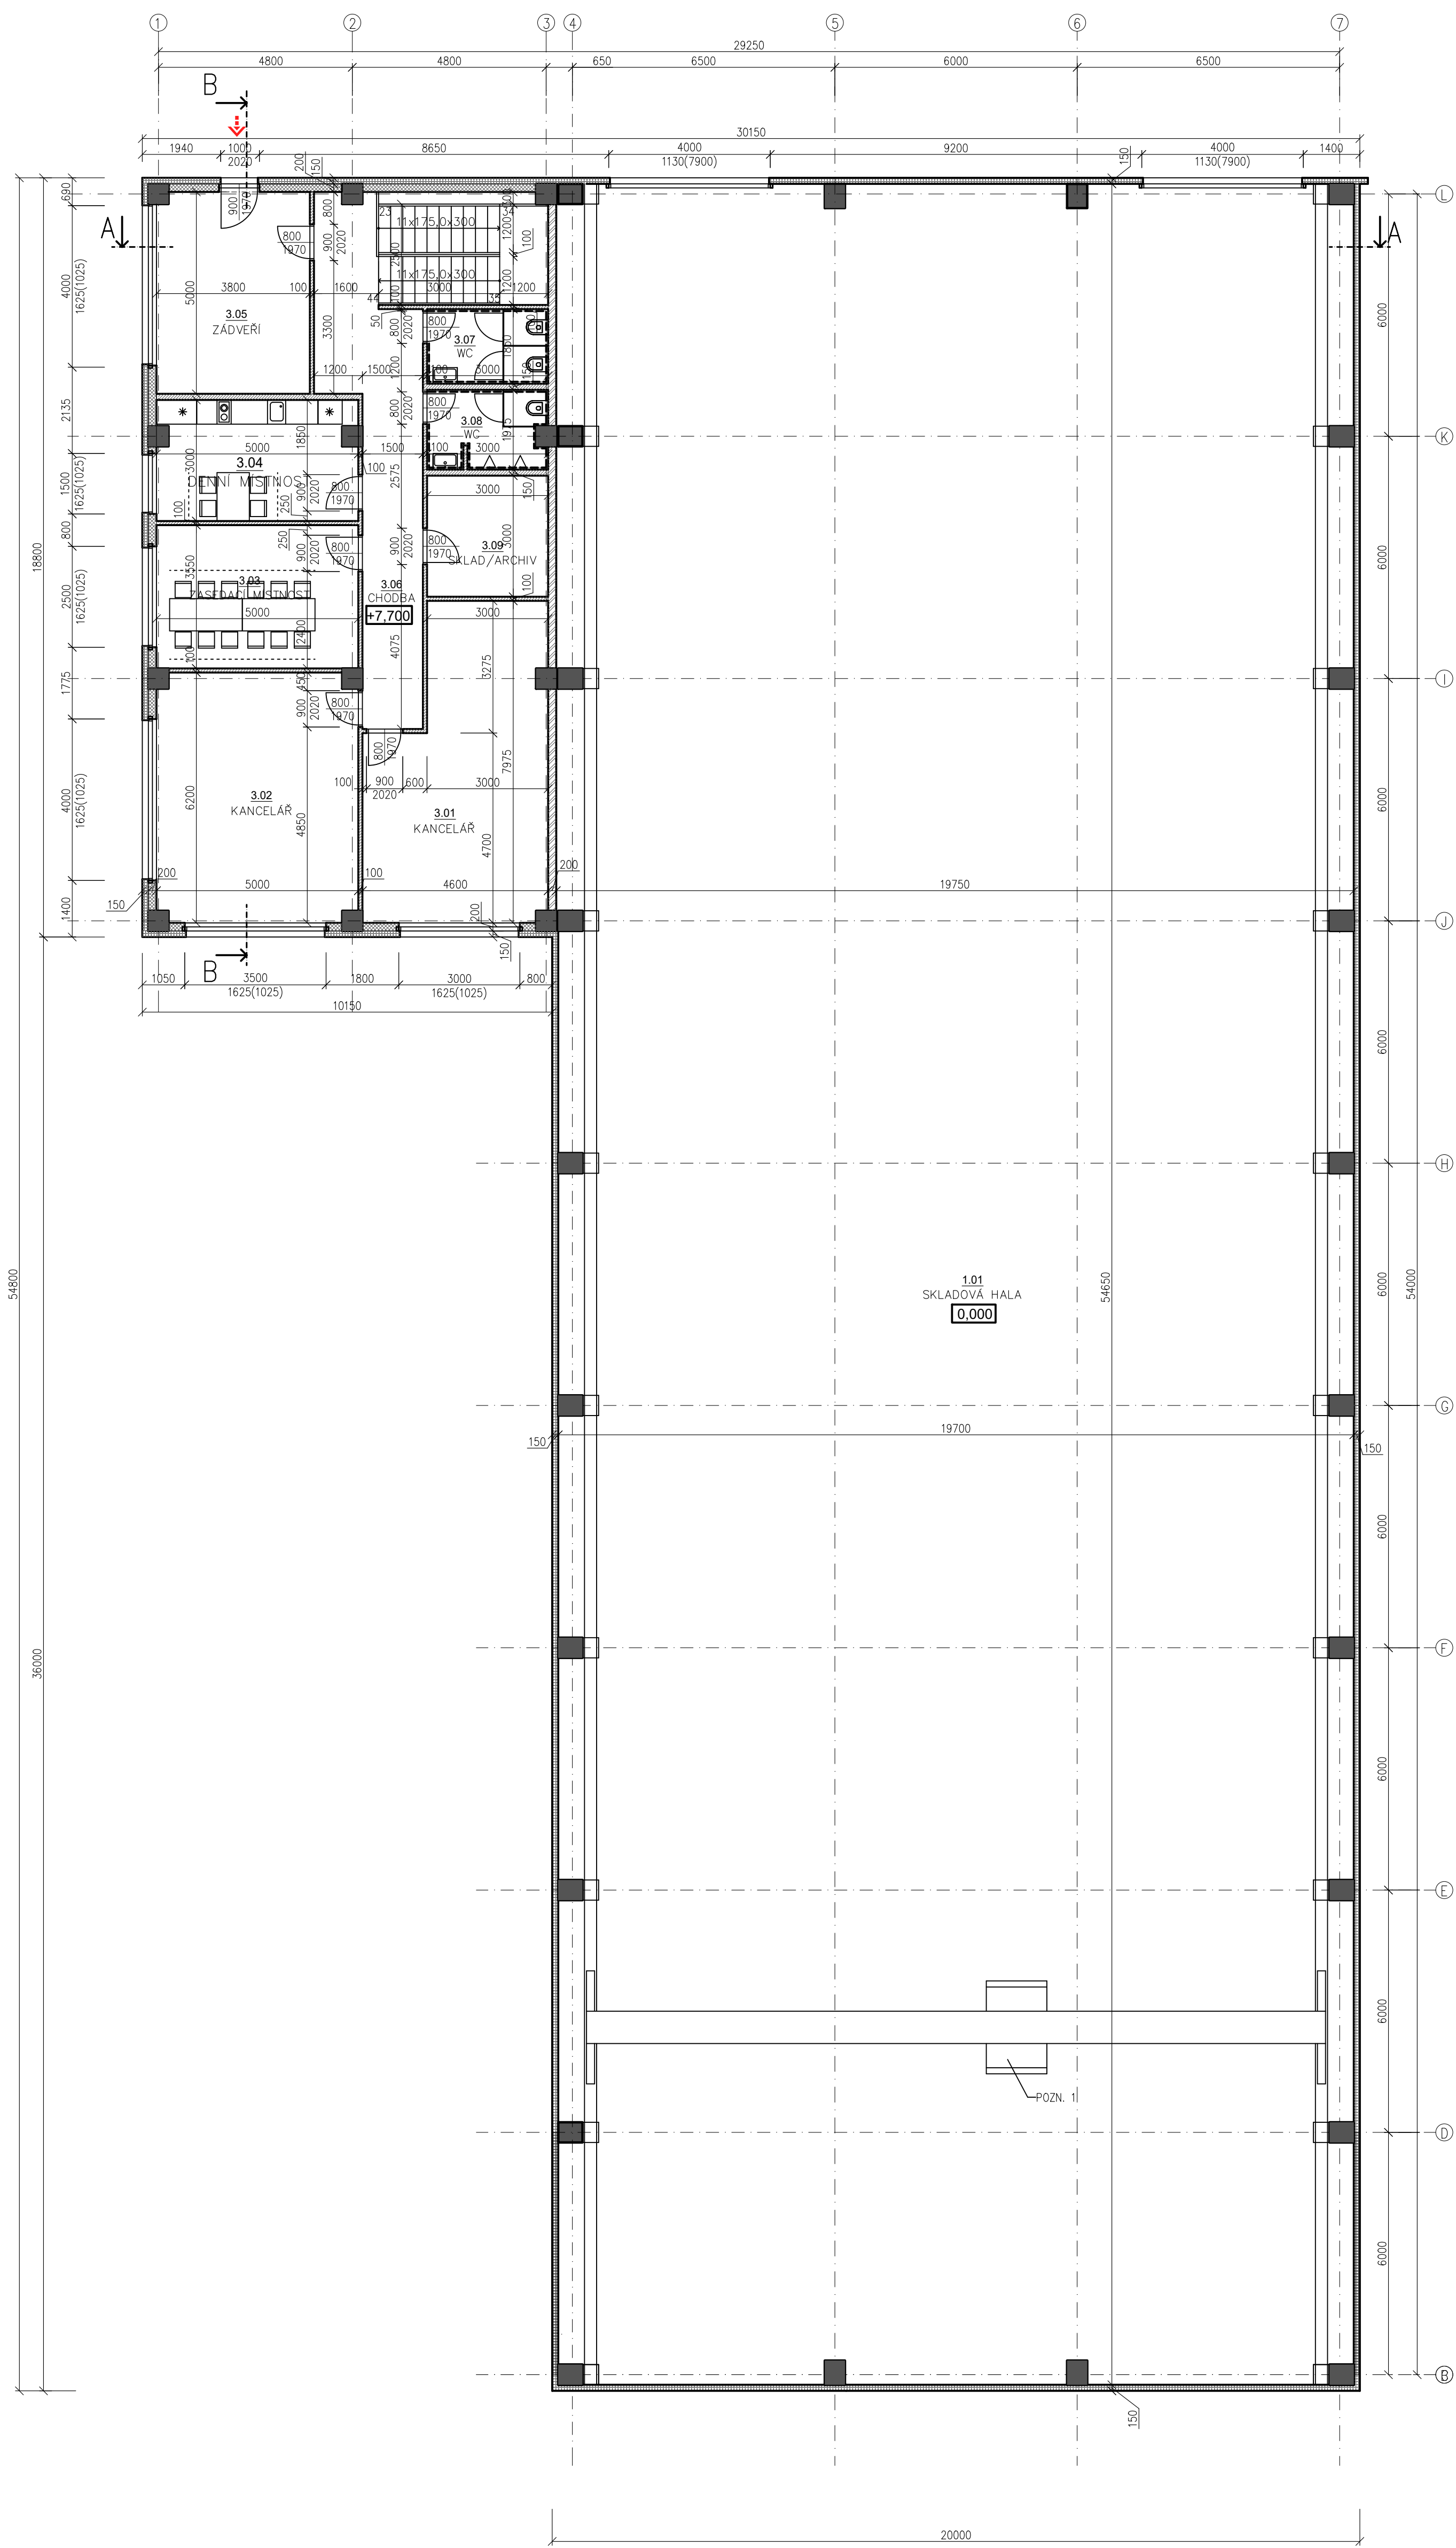

LEGENDA MÍSTNOSTÍ

Č.M.	ÚČEL MÍSTNOSTI	PLOCHA (m²)	PODLAHA	OZN.	OPRAVA STĚN A STROPŮ
1.01	SKLADOVÁ HALA	1066,45	UTÁ BETONOVÁ STĚRKA	P1	ÚČEL KONSTRUKCE STĚN, MINERÁLNÍ PANEL, tl. 150 mm
3.01	ZÁDVEŘÍ	31,36	KERAMICKÁ DLAŽBA	P4	KERAMICKÝ SKL. KAZETOVÝ PODHLED + MALBA
3.02	KANCELÁŘ	30,51	LAMINÁTOVÉ DÍLCE	P3	KAZETOVÝ PODHLED + MALBA
3.03	ZASEDACÍ MÍSTNOST	17,75	LAMINÁTOVÉ DÍLCE	P3	KAZETOVÝ PODHLED + MALBA
3.04	DENNÍ MÍSTNOST	15,00	KERAMICKÁ DLAŽBA	P4	KERAMICKÝ SKL. KAZETOVÝ PODHLED + MALBA
3.05	KANCELÁŘ	18,91	LAMINÁTOVÉ DÍLCE	P3	KAZETOVÝ PODHLED + MALBA
3.06	CHODBA	22,76	KERAMICKÁ DLAŽBA	P4	KERAMICKÝ SKL. KAZETOVÝ PODHLED + MALBA
3.07	WC	5,55	KERAMICKÁ DLAŽBA	P4	KERAMICKÝ SKL. KAZETOVÝ PODHLED + MALBA
3.08	WC	5,93	KERAMICKÁ DLAŽBA	P4	KERAMICKÝ SKL. KAZETOVÝ PODHLED + MALBA
3.09	SKLAD/ARCHIV	9,00	KERAMICKÁ DLAŽBA	P4	KERAMICKÝ SKL. KAZETOVÝ PODHLED + MALBA

VSTUPY

← VSTUP DO OBJEKTU

LEGENDA MATERIÁLŮ

- OPLÁŠTĚNÍ, SENDVIČOVÝ MINERÁLNÍ PANEL tl. 150 mm, RAL 9002 interiérový, RAL 9007 exteriérový
- SDK PŘEDSTĚNA TL. 200 mm – ZATEPLENO MINERÁLNÍ VLNOU, OPLÁŠTĚNO Z JEDNÉ STRANY SDK DESKOU
- DĚLÍCI STĚN Z SDK TL. 200mm – ZATEPLENO MINERÁLNÍ VLNOU, OPLÁŠTĚNO Z OBOU STRAN SDK DESKOU
- SDK PŘÍČKA TL. 150 (100) mm

POZNÁMKA


POZN. 1 – MOSTOVÝ JEŘÁB PRO ÚNOSNOST DO 10 t – PŘESNÝ TYP DLE DODAVATELE MOSTOVÉHO JEŘÁBU

0,000 = 257,600 m.n.m B.p.v.


AUTOR	Ing. LUKÁŠ KOVÁŘÍK	PROJEKT	STAVEBNÍ ČÁST
ZODP. PROJEKTANT	Ing. LUKÁŠ KOVÁŘÍK	STUPĚŇ	STAVEBNÍ ŘÍZENÍ
VYPRACOVAL	Bc. PETR DOSTÁL	OBJEKT	--- XII.2020
INVESTOR	FM2 s.r.o., SLAVÍČKOVA 827/1a, LESNÁ 638 00 BRNO	FORMÁT	8 A4 MĚŘÍTKO 1:100
STAVBA	SKLADOVÉ HALY V AREÁLU ZETOR - BRNO LIŠEN (k.ú. BRNO-LÍŠEN)		
OSNOV. VÝKRES	PŮDORYS HALA 02 S ADMIN. 3.NP	Číslo	D.1.1.04/01

POHLEDY


POHLED SEVEROZÁPADNÍ

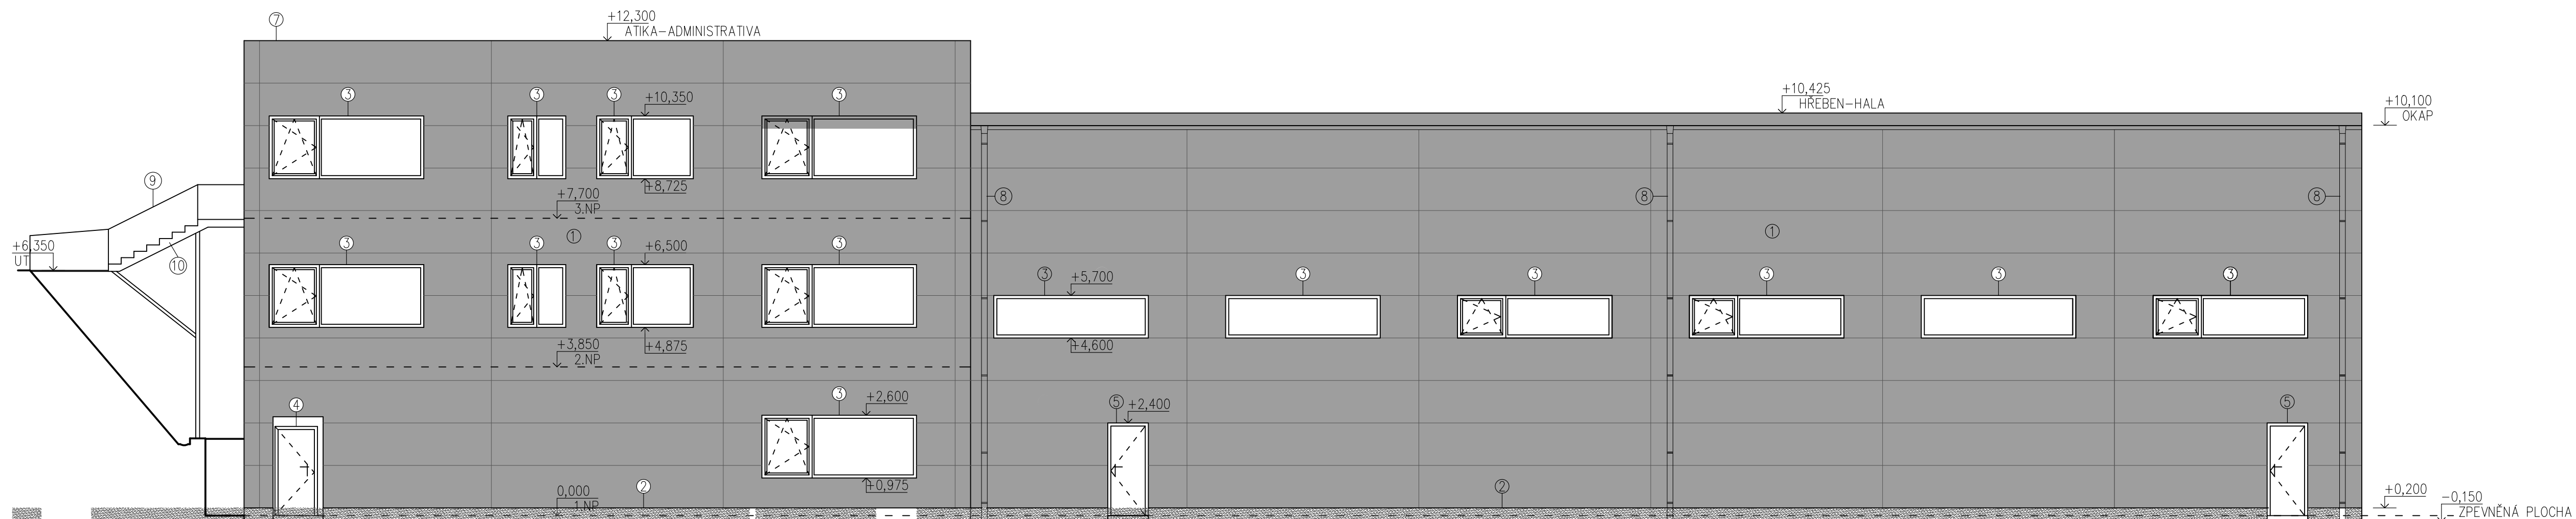

POHLED JIHOZÁPADNÍ

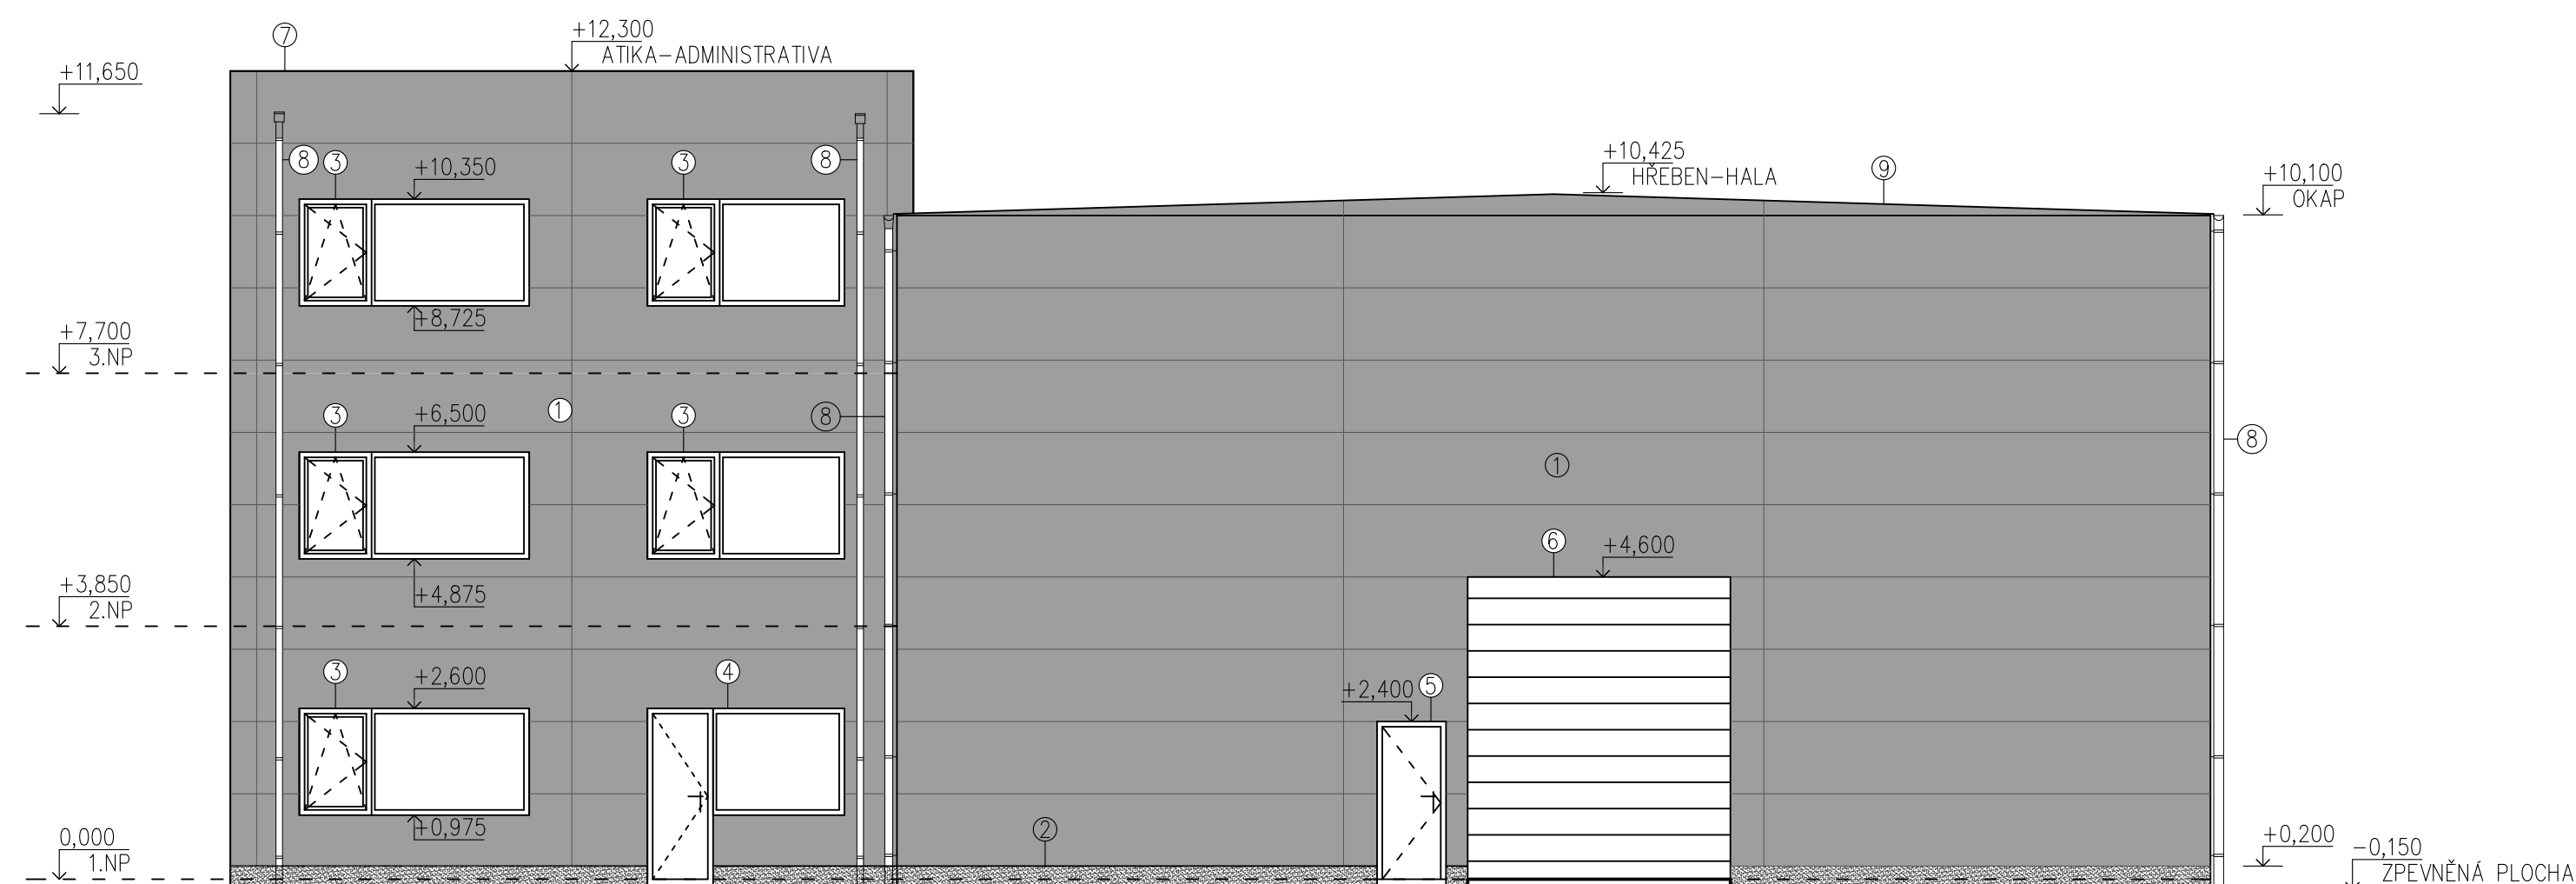

POHLED SEVEROVÝCHODNÍ

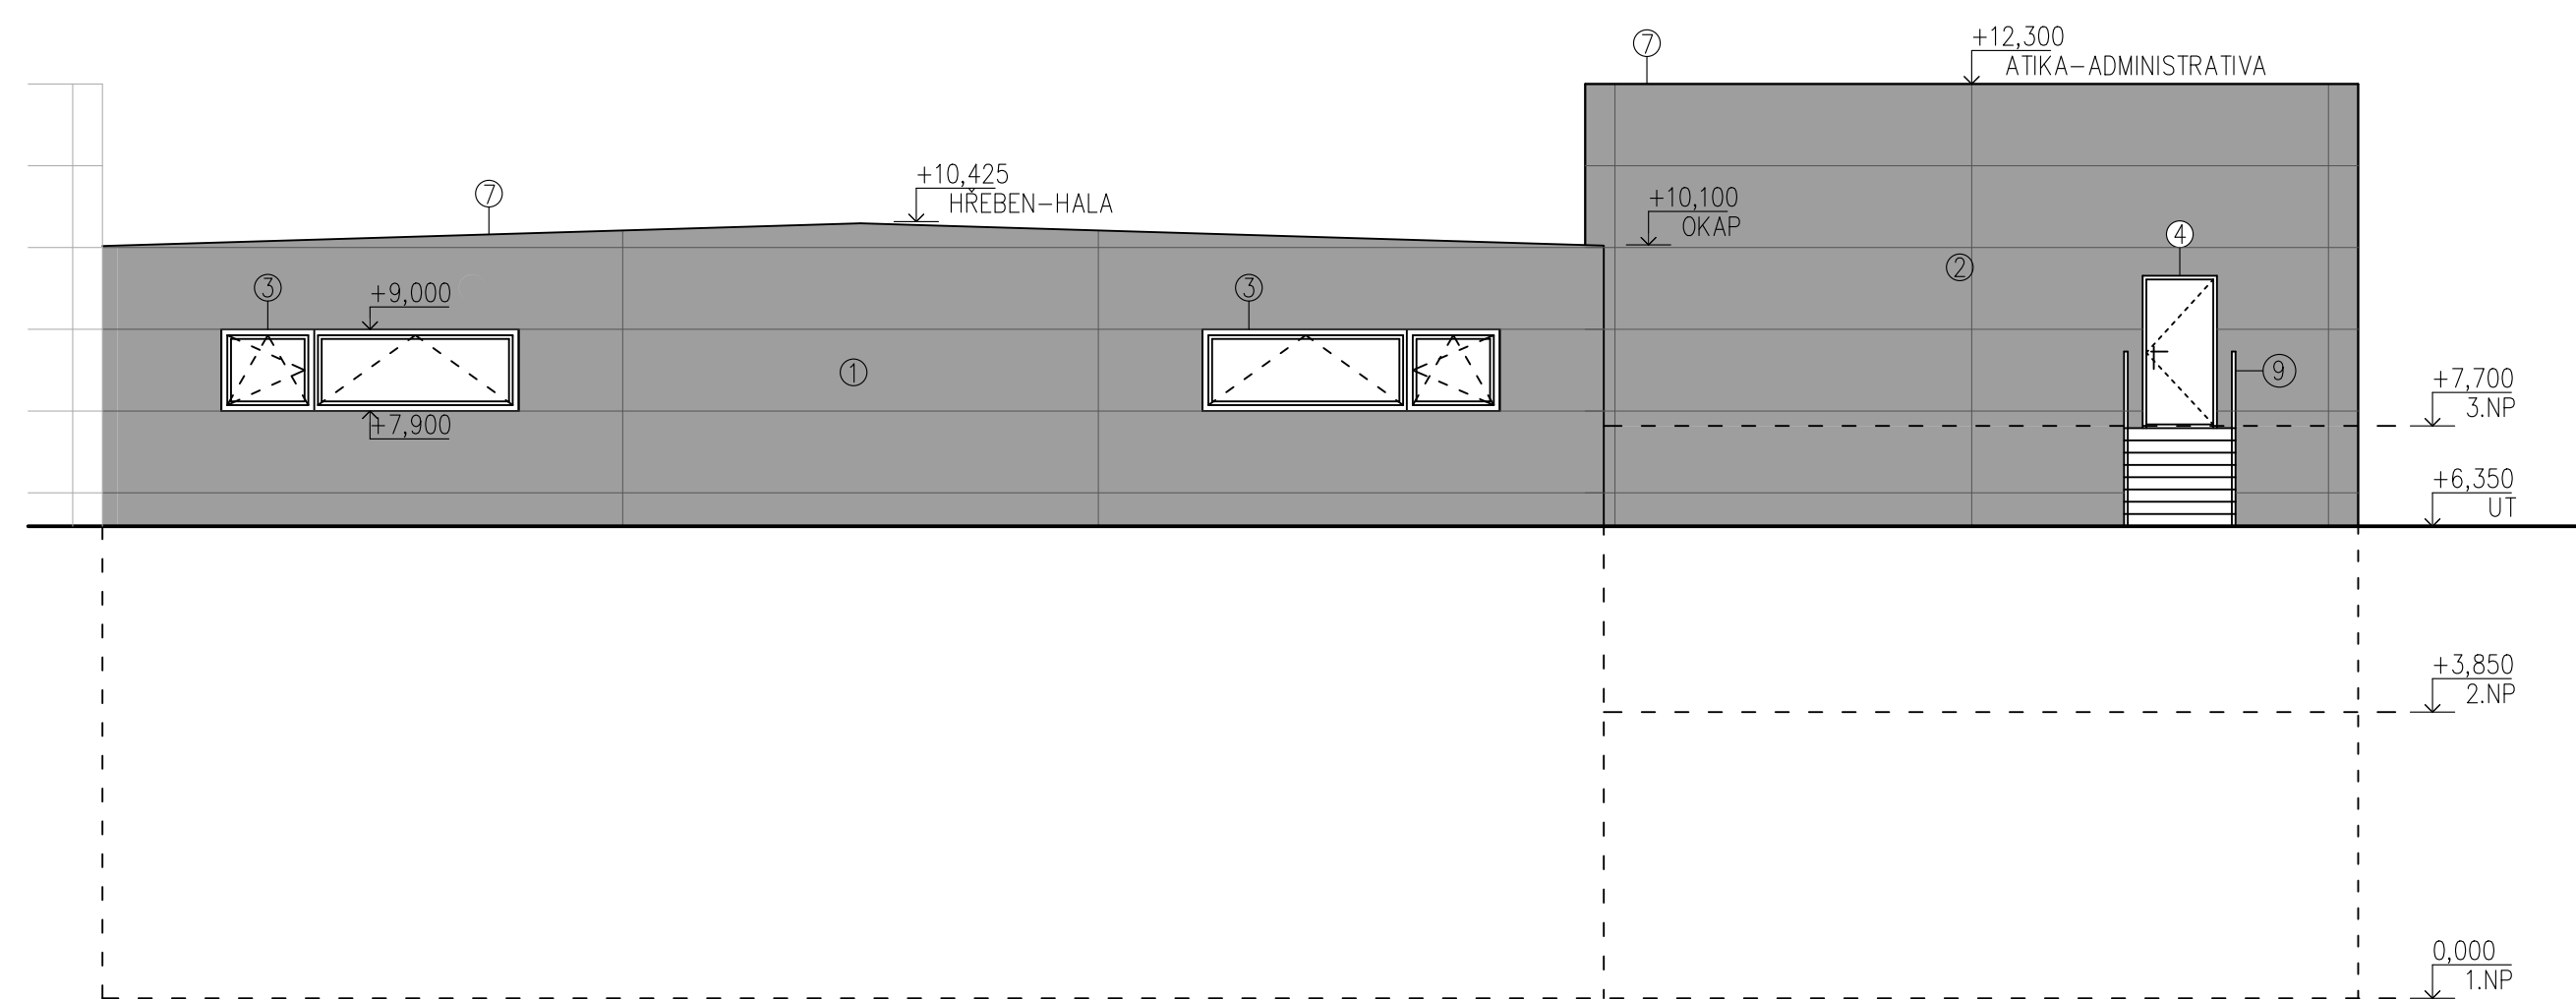

POPIS PRVKŮ

PRV.	NÁZEV PRVKU	MATERIÁL (POVRCHOVÁ ÚPRAVA)	BARVA
1	FASÁDA	SENDVIČOVÝ MINERÁLNÍ PANEL	RAL 9007
2	SOKL	MARMOLIT	ŠEDÁ
3	VÝPLNÉ OTVORY	PLAST + IZOLAČNÍ DVOJSKLO	RAL 9007
4	VSTUPNÍ DVEŘE	PLAST + IZOLAČNÍ DVOJSKLO	RAL 9007
5	VSTUPNÍ DVEŘE –HALA	PLAST	RAL 9007
6	VRATA	GAŘAŽOVÁ VRATA SEKČNÍ	RAL 9007
7	OPLECHOVÁNÍ, LEMOVÁNÍ	TIŽN + LAK	RAL 9007
8	SVODOVÝ DEŠTŮVÝ SYSTÉM	TIŽN + LAK	RAL 9007
9	ZABRADLÍ	POZINKOVANÁ OCEĽ	POZINK
10	VENKOVNÍ SCHODIŠTĚ	POZINKOVANÁ OCEĽ	POZINK

AUTOR	Ing. LUKAŠ KOVAŘIK	PROJEKT	STAVEBNÍ ČÁST	
ZODP. PROJEKTANT	Ing. LUKAŠ KOVAŘIK	STUPEŇ	STAVEBNÍ ŘÍZENÍ	
VYPRACOVAL	Bc. PETR DOSTÁL	OBJEKT	DATUM	
			---	XII. 2020
INVESTOR	FM2 s.r.o., SLAVÍČKOVA 827/1a, LESNÁ 638 00 BRNO	FORMÁT	VERZE	1:100
		6 A4		
STAVBA	SKLADOVÉ HALY V AREÁLU ZETOR - BRNO LIŠEN (k.ú. BRNO-LIŠEN)			
OSNOV. VÝKRESU	HALA 02 - POHLEDY			Cx/Js D.1.1.07/01

