


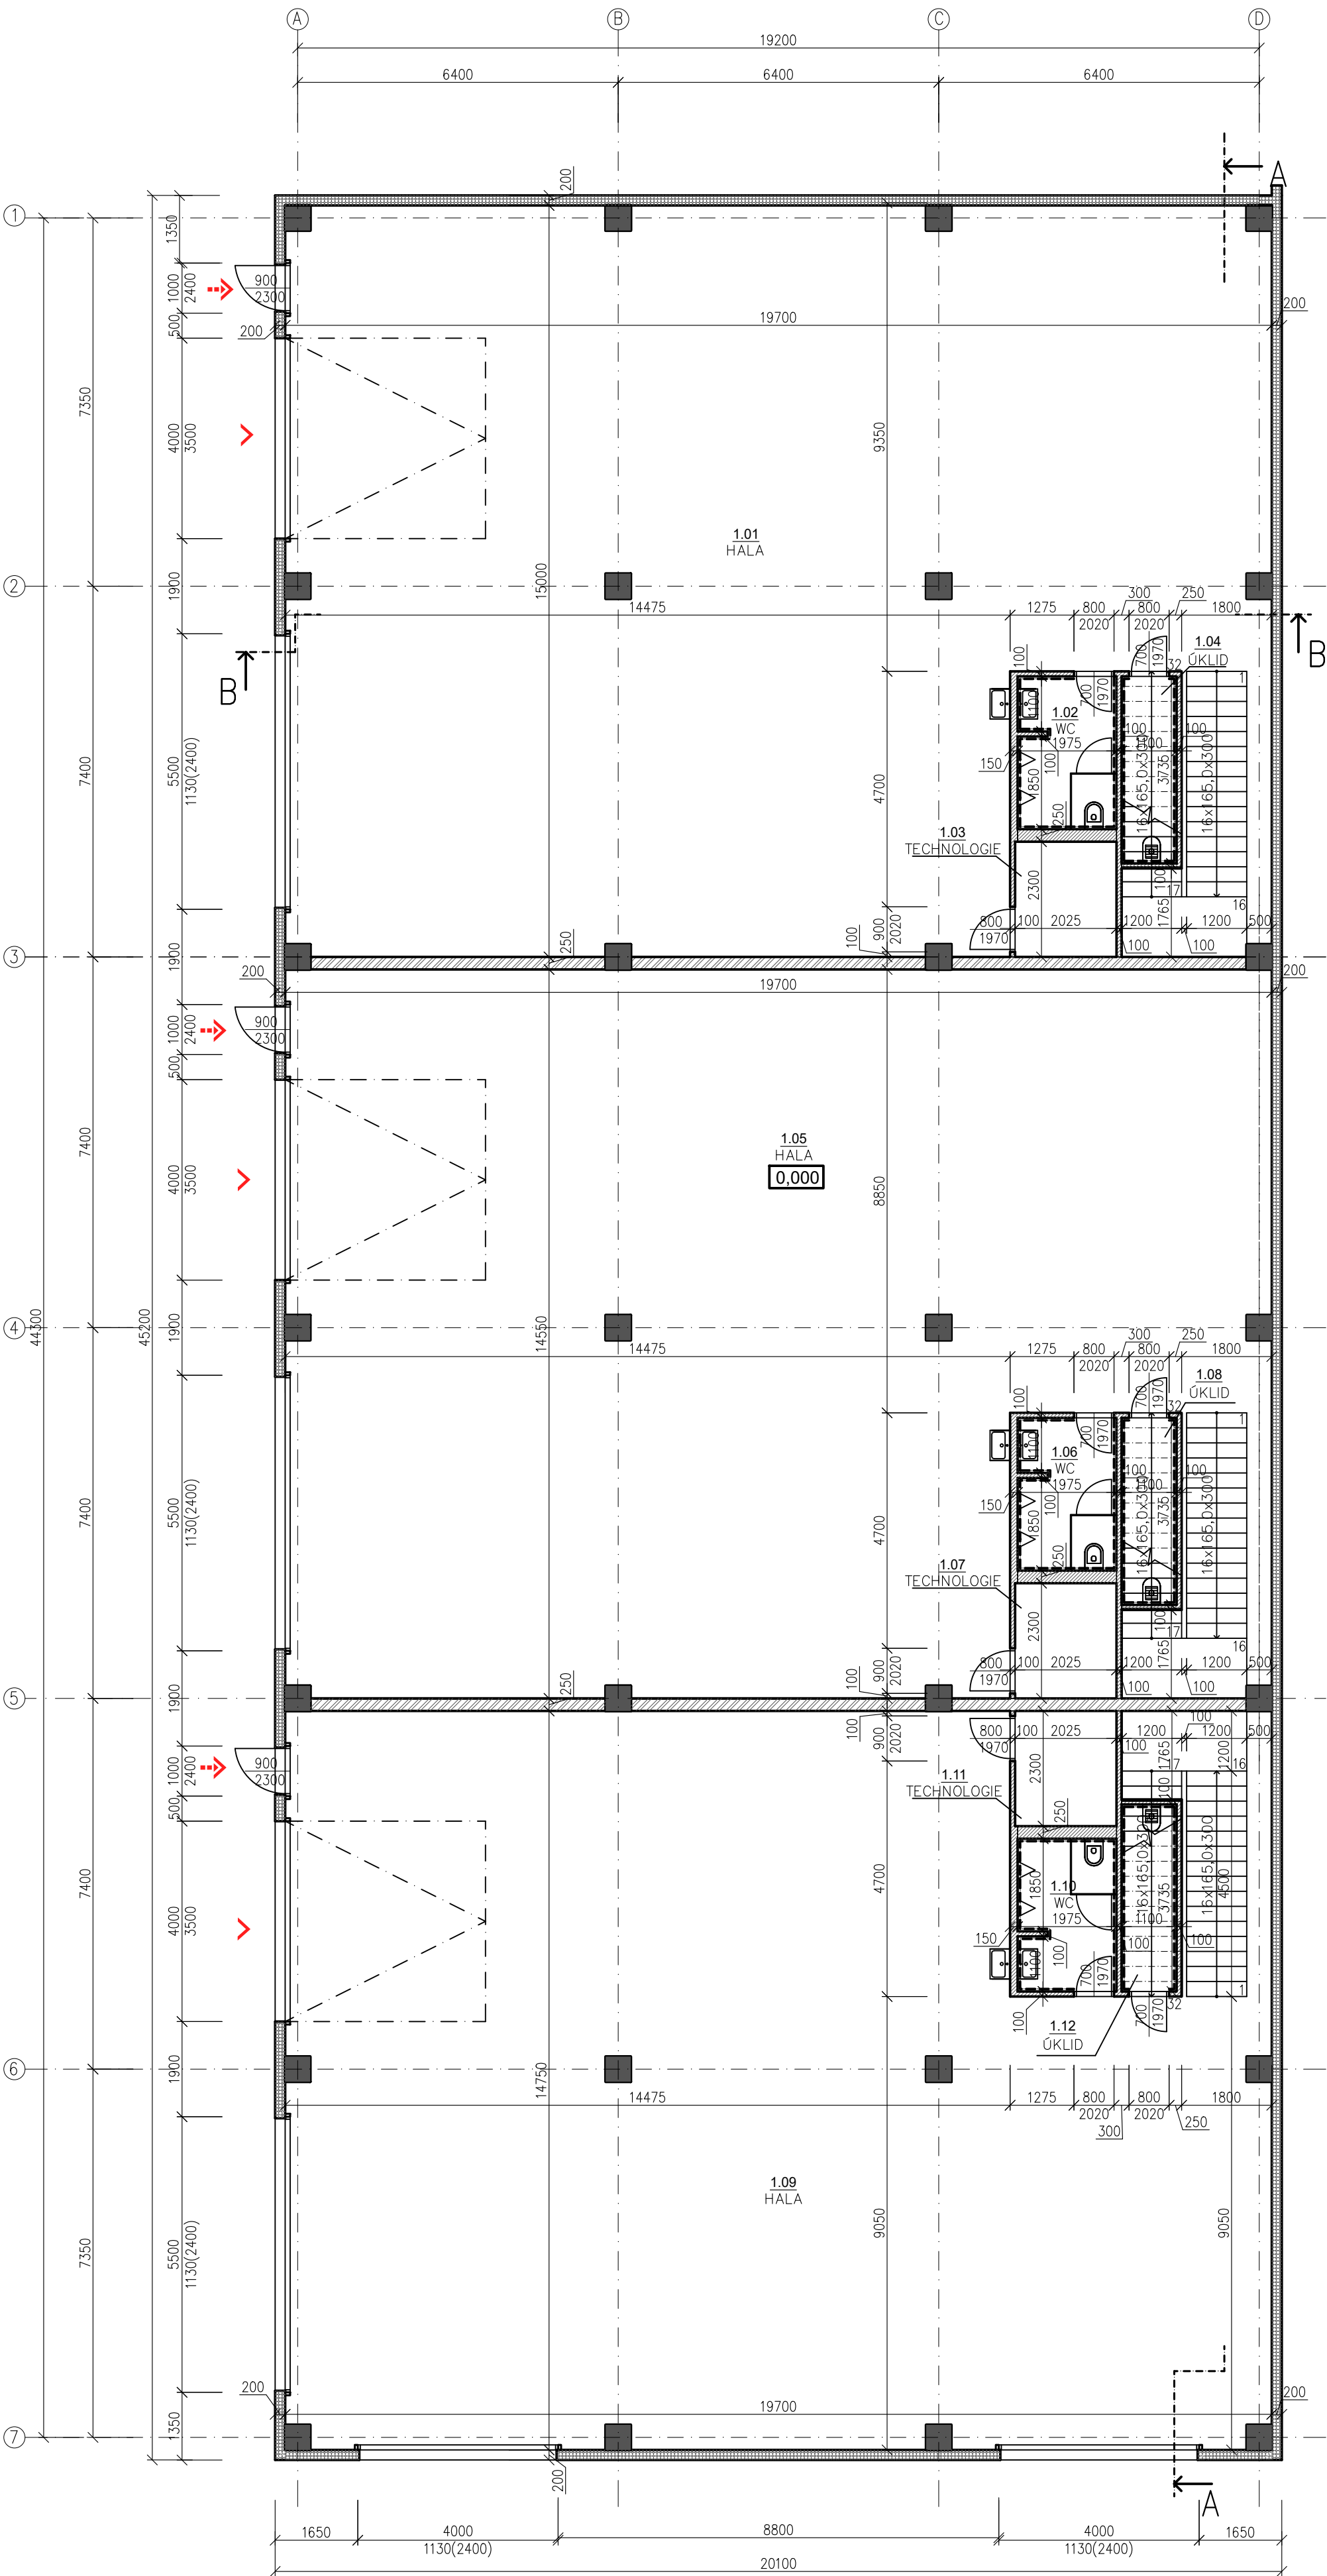

LEGENDA MÍSTNOSTÍ

Č.M.	ÚČEL MÍSTNOSTI	PLOCHA (m ²)	PODLAHA	OZN.	ÚPRAVA STĚN A STROPŮ
1.01	HALA	282,82	LITÁ BETONOVÁ STĚRKA	P1	OCEL. KONSTRUKCE, STĚN. MINERÁLNÍ PANEL, tl. 150 mm
1.02	WC	6,02	KERAMICKÁ DLAŽBA	P2	KERAMICKÝ OBKLAD, KAZETOVÝ POHLED + MALBA
1.03	TECHNOLOGIE	4,66	KERAMICKÁ DLAŽBA	P2	KERAMICKÝ SOKL, KAZETOVÝ POHLED + MALBA
1.04	ÚKLID	4,11	KERAMICKÁ DLAŽBA	P2	KERAMICKÝ OBKLAD, KAZETOVÝ POHLED + MALBA
1.05	HALA	273,95	LITÁ BETONOVÁ STĚRKA	P1	OCEL. KONSTRUKCE, STĚN. MINERÁLNÍ PANEL, tl. 150 mm
1.06	WC	6,02	KERAMICKÁ DLAŽBA	P2	KERAMICKÝ OBKLAD, KAZETOVÝ POHLED + MALBA
1.07	TECHNOLOGIE	4,66	KERAMICKÁ DLAŽBA	P2	KERAMICKÝ SOKL, KAZETOVÝ POHLED + MALBA
1.08	ÚKLID	4,11	KERAMICKÁ DLAŽBA	P2	KERAMICKÝ OBKLAD, KAZETOVÝ POHLED + MALBA
1.09	HALA	282,82	LITÁ BETONOVÁ STĚRKA	P1	OCEL. KONSTRUKCE, STĚN. MINERÁLNÍ PANEL, tl. 150 mm
1.10	WC	6,02	KERAMICKÁ DLAŽBA	P2	KERAMICKÝ OBKLAD, KAZETOVÝ POHLED + MALBA
1.11	TECHNOLOGIE	4,66	KERAMICKÁ DLAŽBA	P2	KERAMICKÝ SOKL, KAZETOVÝ POHLED + MALBA
1.12	ÚKLID	4,11	KERAMICKÁ DLAŽBA	P2	KERAMICKÝ OBKLAD, KAZETOVÝ POHLED + MALBA

VSTUPY


↖	VSTUP DO OBJEKTU
↗	VJEZD DO HALY

LEGENDA MATERIÁLŮ

- OPLAŠTĚNÍ, SENDVIČOVÝ MINERÁLNÍ PANEL tl. 200 mm, RAL 9002 interiéř, RAL 9007 exteriř
- DĚLICÍ STĚNA Z SDK TL. 200mm – ZATEPLENO MINERÁLNÍ VLNOU, OPLAŠTĚNO Z OBOU STRAN SDK DESKOU
- SDK PŘÍČKA TL. 150 (100) mm

0,000 = 257,600 m.n.m B.p.v.

AUTOR	Ing. LUKAŠ KOVAŘÍK	PROJEKT	STAVEBNÍ ČÁST
ZOSP. PROJEKTANT	Ing. LUKAŠ KOVAŘÍK	STUPEN	STAVEBNÍ ŘÍZENÍ
VYPRACOVAN	Bc. PETR DOSTÁL	OBJEKT	---
INVESTOR	FM2 s.r.o., SLAVÍČKOVA 827/1a, LESNÁ 638 00 BRNO	DATA	XII.2020
STAVBA	SKLADOVÉ HALY V AREÁLU ZETOR - BRNO LIŠEN (K.Ú. BRNO-LIŠEN)	FORMÁT	6 A4 1:100
OBSAH VÝKRESU	PŮDORYS HALA 04 - 1.NP	Číslo	D.1.1.02/04

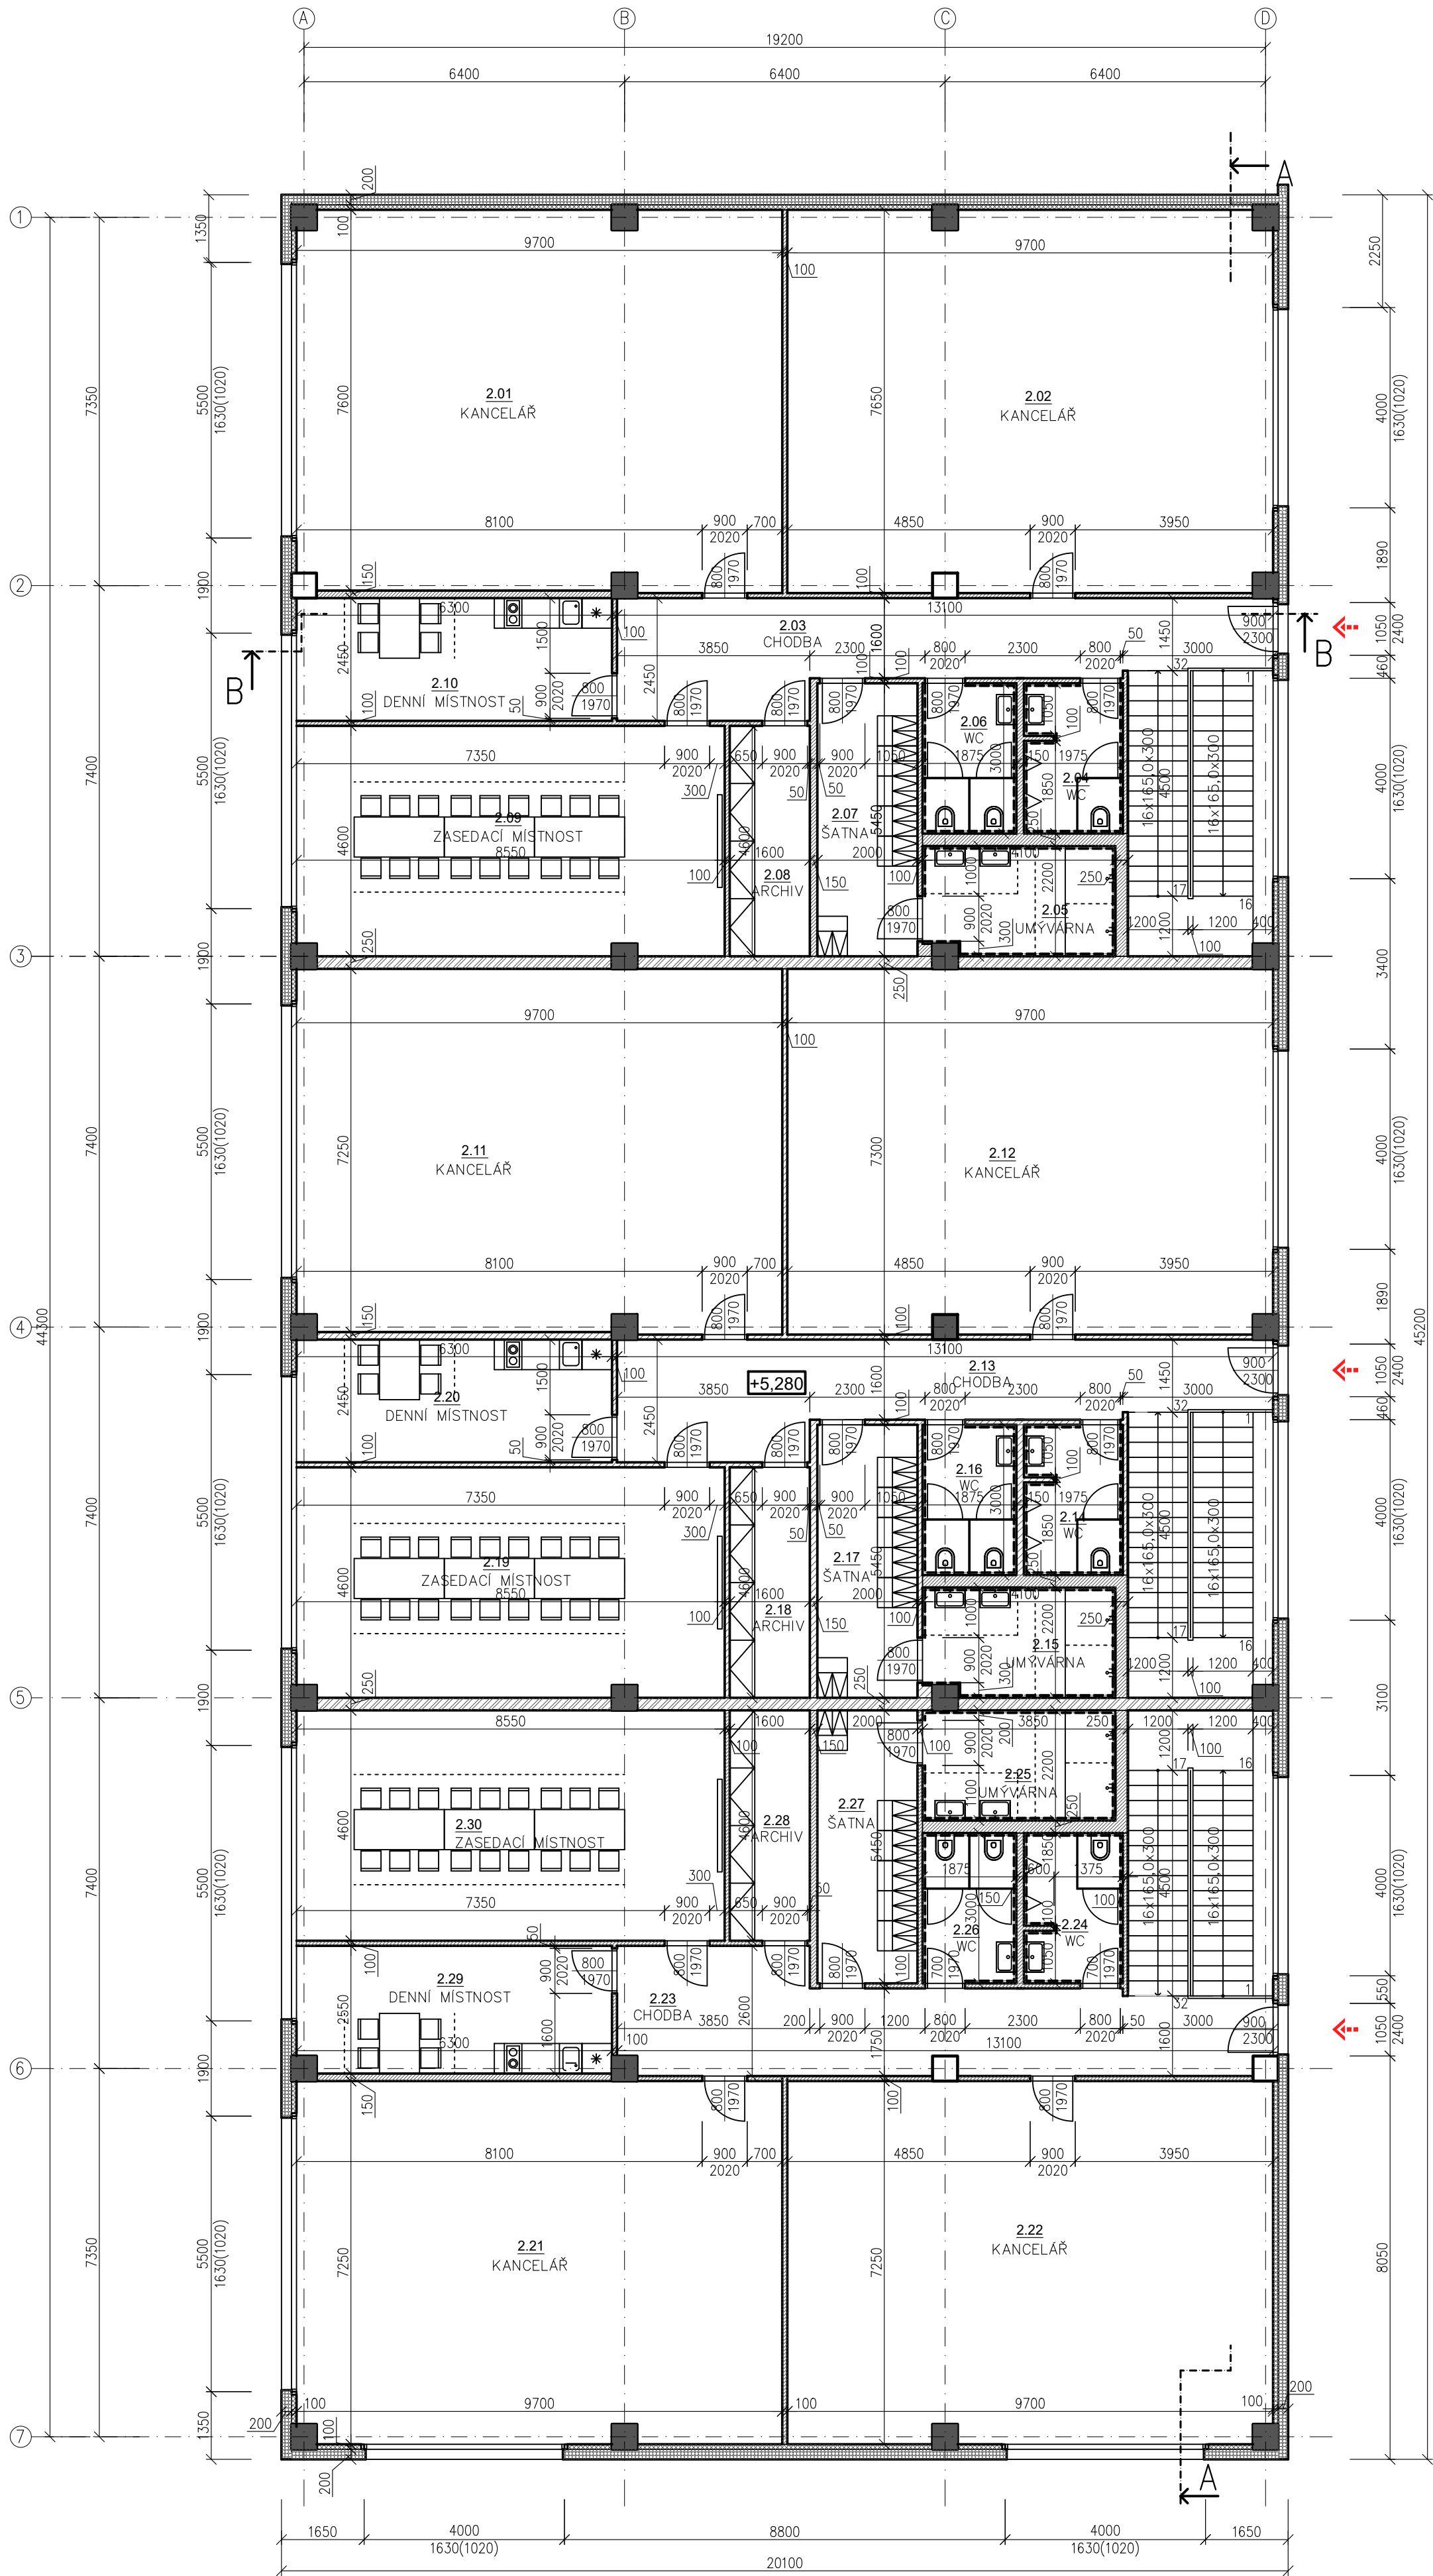

LEGENDA MÍSTNOSTÍ

Č.M.	ÚČEL MÍSTNOSTI	PLOCHA (m2)	PODLAHA	OZN.	ÚPRAVA STĚN A STROPŮ
2.01	KANCELÁŘ	73,96	LAMINÁTOVÉ DÍLCE	P3	KAZETOVÝ PODHLED + MALBA
2.02	KANCELÁŘ	74,21	LAMINÁTOVÉ DÍLCE	P3	KAZETOVÝ PODHLED + MALBA
2.03	CHODBA	23,93	KERAMICKÁ DLAŽBA	P4	KERAMICKÝ SOKL, KAZETOVÝ PODHLED + MALBA
2.04	WC	5,93	KERAMICKÁ DLAŽBA	P4	KERAMICKÝ OKLAD, KAZETOVÝ PODHLED + MALBA
2.05	UMÝVÁRNA	8,42	KERAMICKÁ DLAŽBA	P4	KERAMICKÝ OKLAD, KAZETOVÝ PODHLED + MALBA
2.06	WC	5,63	KERAMICKÁ DLAŽBA	P4	KERAMICKÝ OKLAD, KAZETOVÝ PODHLED + MALBA
2.07	ŠATNA	10,90	KERAMICKÁ DLAŽBA	P4	KERAMICKÝ SOKL, KAZETOVÝ PODHLED + MALBA
2.08	ARCHIV	7,36	LAMINÁTOVÉ DÍLCE	P3	KAZETOVÝ PODHLED + MALBA
2.09	ZASEDACÍ MÍSTNOST	39,79	LAMINÁTOVÉ DÍLCE	P3	KAZETOVÝ PODHLED + MALBA
2.10	DENNÍ MÍSTNOST	15,68	KERAMICKÁ DLAŽBA	P4	KERAMICKÝ SOKL, KAZETOVÝ PODHLED + MALBA
2.11	KANCELÁŘ	71,30	LAMINÁTOVÉ DÍLCE	P3	KAZETOVÝ PODHLED + MALBA
2.12	KANCELÁŘ	71,54	LAMINÁTOVÉ DÍLCE	P3	KAZETOVÝ PODHLED + MALBA
2.13	CHODBA	23,93	KERAMICKÁ DLAŽBA	P4	KERAMICKÝ SOKL, KAZETOVÝ PODHLED + MALBA
2.14	WC	5,93	KERAMICKÁ DLAŽBA	P4	KERAMICKÝ OKLAD, KAZETOVÝ PODHLED + MALBA
2.15	UMÝVÁRNA	8,42	KERAMICKÁ DLAŽBA	P4	KERAMICKÝ OKLAD, KAZETOVÝ PODHLED + MALBA
2.16	WC	5,63	KERAMICKÁ DLAŽBA	P4	KERAMICKÝ OKLAD, KAZETOVÝ PODHLED + MALBA
2.17	ŠATNA	10,90	KERAMICKÁ DLAŽBA	P4	KERAMICKÝ SOKL, KAZETOVÝ PODHLED + MALBA
2.18	ARCHIV	7,36	LAMINÁTOVÉ DÍLCE	P3	KAZETOVÝ PODHLED + MALBA
2.19	ZASEDACÍ MÍSTNOST	39,79	LAMINÁTOVÉ DÍLCE	P3	KAZETOVÝ PODHLED + MALBA
2.20	DENNÍ MÍSTNOST	15,68	KERAMICKÁ DLAŽBA	P4	KERAMICKÝ SOKL, KAZETOVÝ PODHLED + MALBA
2.21	KANCELÁŘ	70,82	LAMINÁTOVÉ DÍLCE	P3	KAZETOVÝ PODHLED + MALBA
2.22	KANCELÁŘ	71,06	LAMINÁTOVÉ DÍLCE	P3	KAZETOVÝ PODHLED + MALBA
2.23	CHODBA	23,93	KERAMICKÁ DLAŽBA	P4	KERAMICKÝ SOKL, KAZETOVÝ PODHLED + MALBA
2.24	WC	5,93	KERAMICKÁ DLAŽBA	P4	KERAMICKÝ OKLAD, KAZETOVÝ PODHLED + MALBA
2.25	UMÝVÁRNA	8,42	KERAMICKÁ DLAŽBA	P4	KERAMICKÝ OKLAD, KAZETOVÝ PODHLED + MALBA
2.26	WC	5,63	KERAMICKÁ DLAŽBA	P4	KERAMICKÝ OKLAD, KAZETOVÝ PODHLED + MALBA
2.27	ŠATNA	10,90	KERAMICKÁ DLAŽBA	P4	KERAMICKÝ SOKL, KAZETOVÝ PODHLED + MALBA
2.28	ARCHIV	7,36	LAMINÁTOVÉ DÍLCE	P3	KAZETOVÝ PODHLED + MALBA
2.29	ZASEDACÍ MÍSTNOST	39,79	LAMINÁTOVÉ DÍLCE	P3	KAZETOVÝ PODHLED + MALBA
2.30	DENNÍ MÍSTNOST	15,68	KERAMICKÁ DLAŽBA	P4	KERAMICKÝ SOKL, KAZETOVÝ PODHLED + MALBA

VSTUPY

← VSTUP DO OBJEKTU

LEGENDA MATERIÁLŮ


- OPLÁŠTĚNÍ, SENDVIČOVÝ MINERÁLNÍ PANEL tl. 200 mm, RAL 9002 interiéř, RAL 9007 exteriř
- DĚLICÍ STĚNA Z SDK TL. 200mm – ZATEPLENO MINERÁLNÍ VLNOU, OPLÁŠTĚNO Z OBOU STRAN SDK DESKOU
- SDK PŘÍČKA TL. 150 (100) mm
- SDK PŘEDSTĚNA TL. 100 mm

0,000 = 257,600 m.n.m B.p.v.


AUTOR	Ing. LUKÁŠ KOVÁŘÍK	PROJEKT	STAVEBNÍ ČÁST
ZOUP. PROJEKTANT	Ing. LUKÁŠ KOVÁŘÍK	STUPER	STAVEBNÍ ŘÍZENÍ
VYPRACOVAV	Bc. PETR DOSTÁL	OBJEKT	--- XII.2020
INVESTOR	FM2 s.r.o., SLÁVIČKOVA 827/1a, LESNÁ 638 00 BRNO	FORMÁT	6 A4 1:100
STAVBA	SKLADOVÉ HALY V AREÁLU ZETOR - BRNO LIŠEN (K.Ú. BRNO-LIŠEN)	Číslo	D.1.1.03/04
OBSAH VÝKRESU	PŮDORYS HALA 04 - 2.NP		

POHLEDY


POHLED SEVEROVÝCHODNÍ

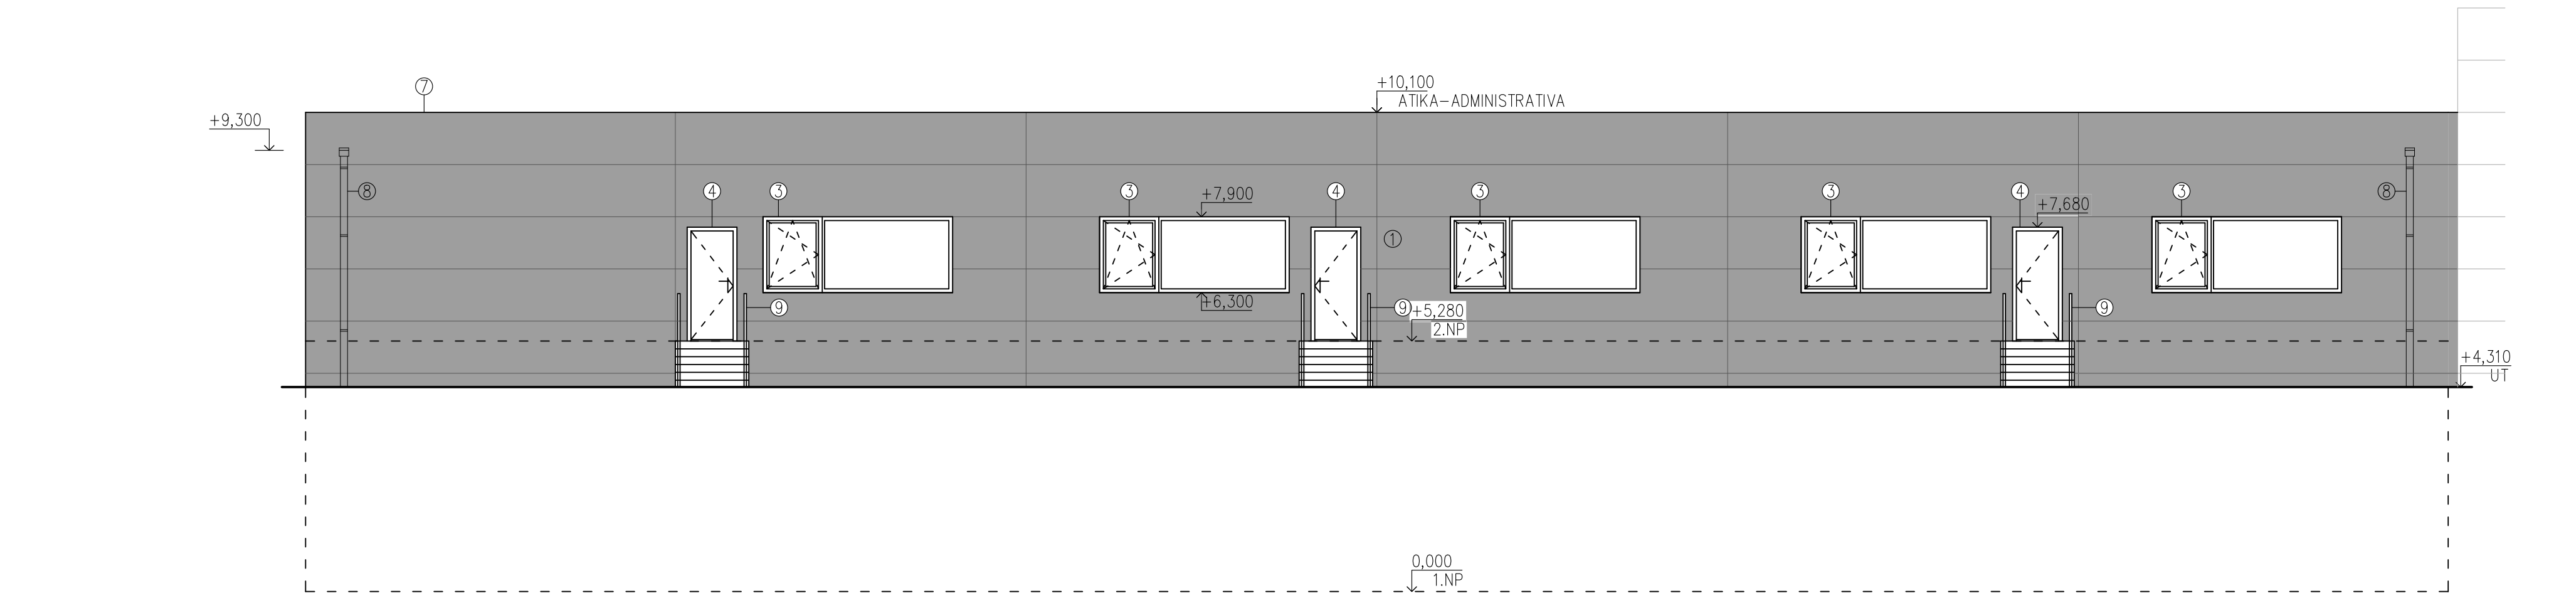

POHLED JIHOZÁPADNÍ

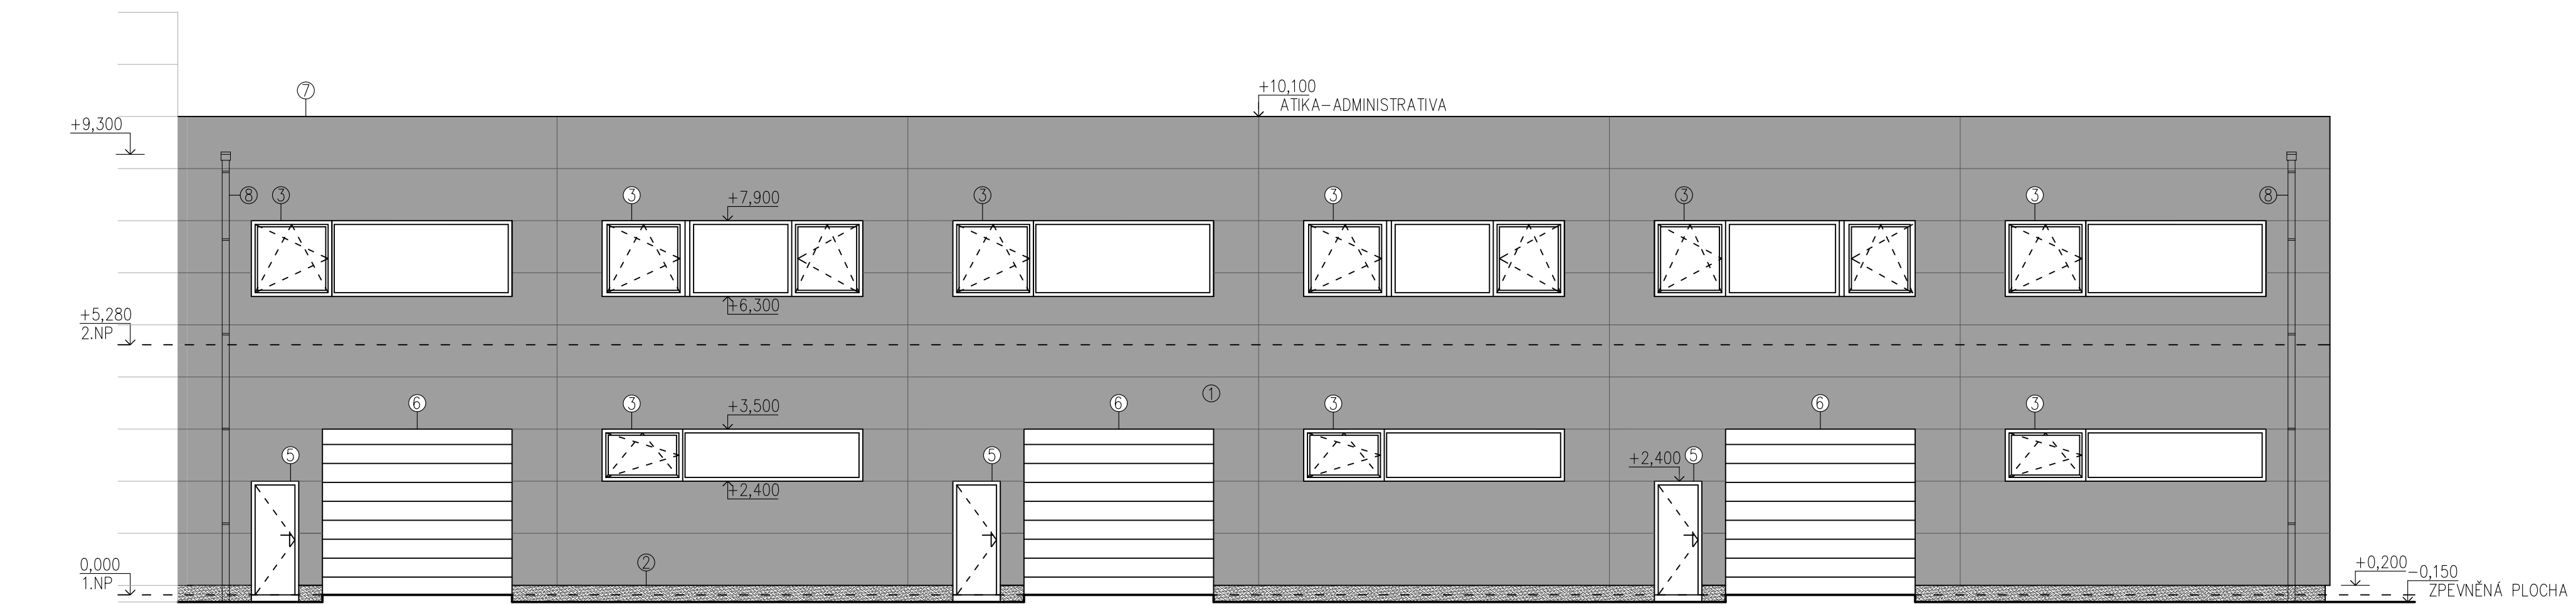

POHLED JIHOVÝCHODNÍ

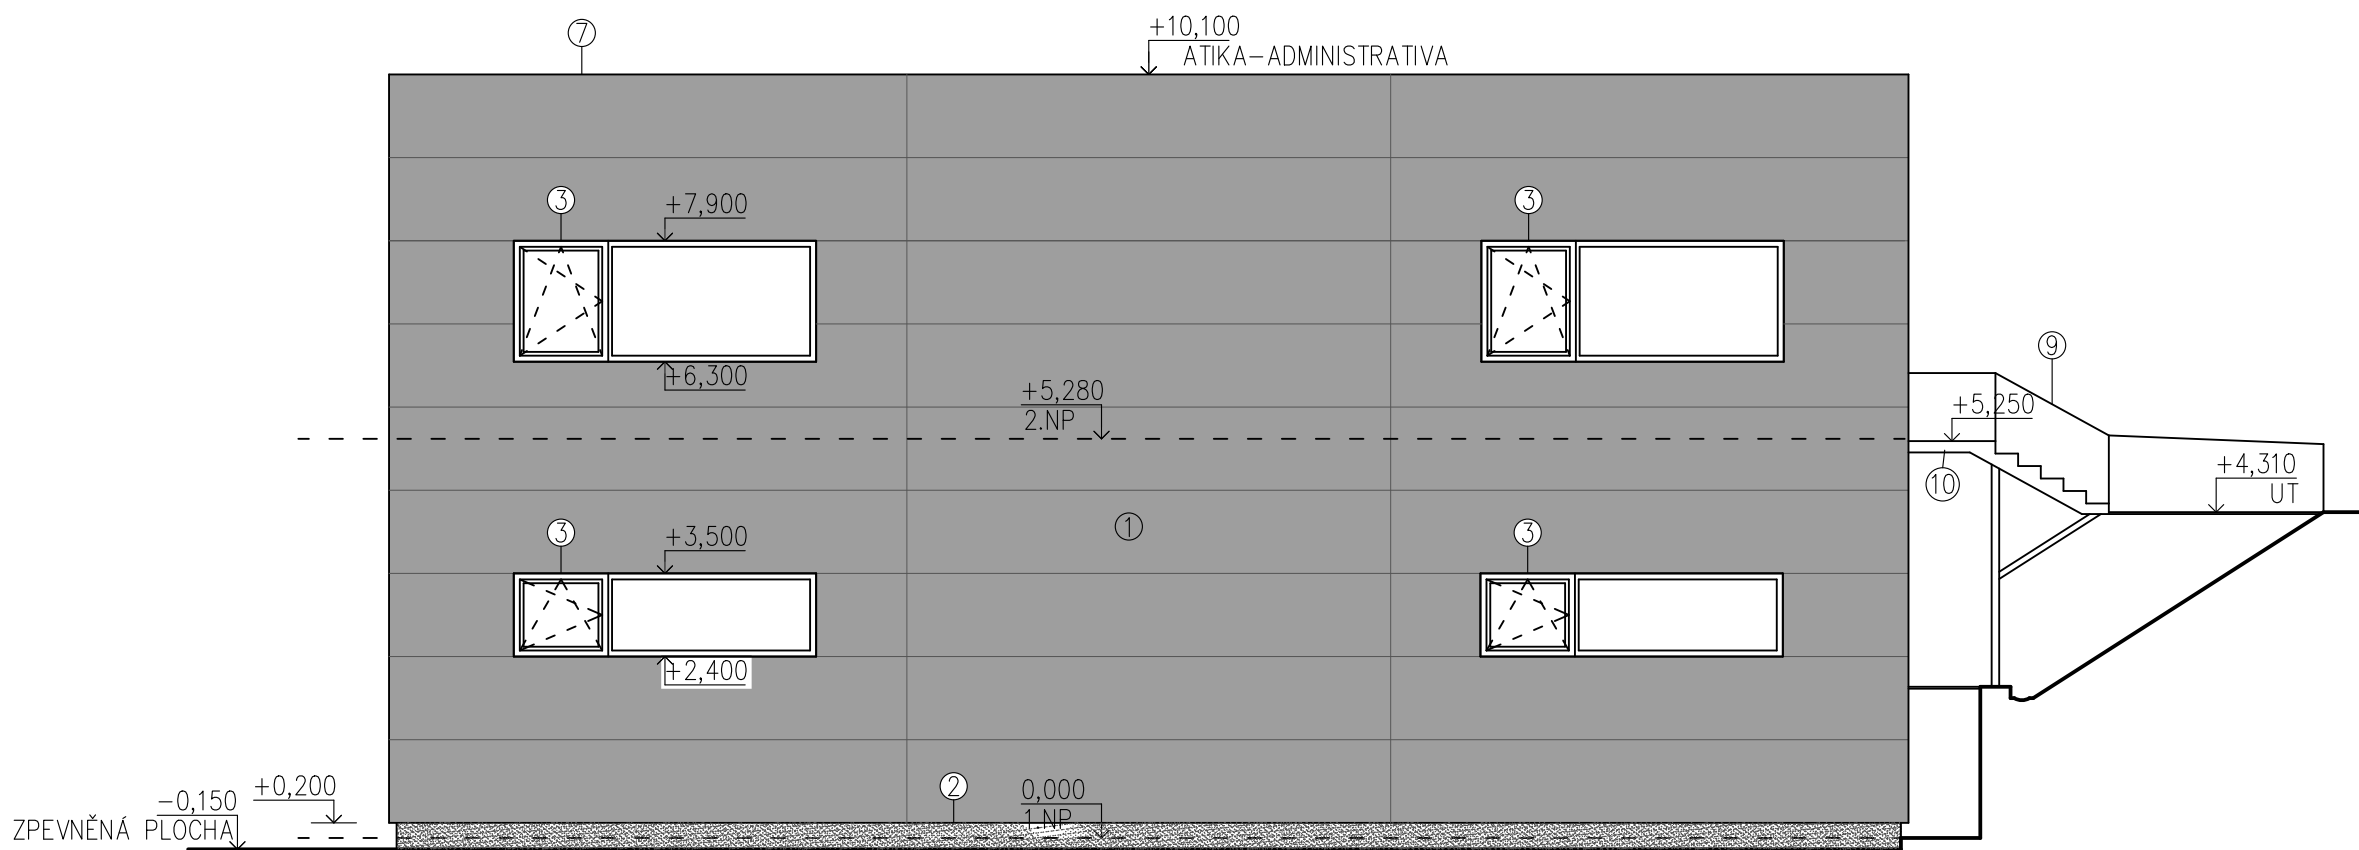

POPIS PRVKŮ

PRV.	NÁZEV PRVKU	MATERIÁL (POVRCHOVÁ ÚPRAVA)	BARVA
1	FASÁDA	SENDVIČOVÝ MINERÁLNÍ PANEL	RAL 9007
2	SOKL	MARMOLIT	ŠEDÁ
3	VÝPLŇ OTVORŮ	PLAST + IZOLAČNÍ DVOJSKLO	RAL 9007
4	VSTUPNÍ DVEŘE	PLAST + IZOLAČNÍ DVOJSKLO	RAL 9007
5	VSTUPNÍ DVEŘE-HALA	PLAST	RAL 9007
6	VRATA	GARÁŽOVÁ VRATA SEKČNÍ	RAL 9007
7	OPLECHOVÁNÍ, LEMOVÁNÍ	TIŽN + LAK	RAL 9007
8	SVODOVÝ DEŠTOVÝ SYSTÉM	TIŽN + LAK	RAL 9007
9	ZABRADLÍ	POZINKOVANÁ OCEĽ	POZINK
10	VENKOVNÍ SCHODIŠTĚ	POZINKOVANÁ OCEĽ	POZINK

0,000 = 257,600 m.n.m B.p.v.

AUTOR	Ing. LUKÁŠ KOVÁŘÍK	PROJEKT	STAVEBNÍ ČÁST
ZOUP. PROJEKTANT	Ing. LUKÁŠ KOVÁŘÍK	STUP	STAVEBNÍ ŘÍZENÍ
VYPRACOVAN	Bc. PETR DOSTÁL	OBJEKT	--- XII.2020
INVESTOR	FM2 s.r.o., SLAVÍČKOVA 827/1a, LESNÁ 638 00 BRNO	FORMÁT	4 A4 1:100
STAVBA	SKLADOVÉ HALY V AREÁLU ZETOR - BRNO LIŠEN (K.Ú. BRNO-LIŠEN)		
OBSAH VÝKRESU	HALA 04 - POHLEDY	Číslo	D.1.1.06/04



LEGENDA STÁVAJÍCÍCH INŽENÝRSKÝCH SÍTÍ

- STÁVAJÍCÍ AREÁLOVÝ ROZVOD VODOVODNÍHO ŘÁDU LIT DN 160
- AREÁLOVÝ ROZVOD SPLAŠKOVÉ KANALIZACE
- VEDENÍ VYSOKOTLAKÉHO PLYNOVODU – OCEĽ 150

LEGENDA NAVRHOVANÝCH INŽENÝRSKÝCH SÍTÍ

- VODOVOD – NÁPOJENO NA AREÁLOVÝ ROZVOD VODOVODU, DIMENZE DLE ZAKRESLENÍ V SITUACI
- SPLAŠKOVÁ KANALIZACE – NÁPOJENO NA AREÁLOVÝ ROZVOD SPLAŠKOVÉ KANALIZACE, DIMENZE DLE ZAKRESLENÍ V SITUACI
- DEŠŤOVÁ KANALIZACE – SVĚDĚNA PŘES ODLUČOVAČ LEHKÝCH KAPALIN DO AKUMULAČNÍ NÁDRŽE, DIMENZE DLE ZAKRESLENÍ V SITUACI
- PLYNOVOD – NÁPOJENO NA RSP, DIMENZE DLE ZAKRESLENÍ V SITUACI
- SLOVÉ VEDENÍ NÍZKÉHO NAPĚTÍ – PODZEMNÍ VEDENÍ NN DO 1kV – NÁPOJENÍ NA KIOSKOVÉ TRAFOSTANICE

LEGENDA ZNAČEK

- HRANICE ŘEŠENÉHO OZEMÍ
- OPLOČENÍ AREÁLU 3D PLOT – VÝŠKA 2000 mm – OCELOVÉ SLOUPKY PO 3,0 m
- HRANICE PARCEL DLE KN
- OBRYSOVÉ KŘÍVKY POJEZDU KAMIONU
- POŽÁRNĚ NEBEZPEČNÝ PROSTOR
- OBURBNÍK SILNIČNÍ ABO 2-15 ZVÝŠENÝ 0 + 150 mm
- OBURBNÍK CHODNÍKOVÝ ABO 14-10 ZVÝŠENÝ 0 + 60 mm
- VODOROVNÉ DOPRAVNÍ ZNAČENÍ
- OCHRANNÉ PÁSMA VYSOKOTLAKÉHO PLYNOVODU
- VJEZD DO HALY, VJEZD NA POZEMEK
- VSTUP DO OBJEKTU, VSTUP NA POZEMEK

LEGENDA PLOCH

- NAVRHOVANÉ OBJEKTY:
 - S001 – HALA 02 (S ADMINISTRATIVNÍ ČÁSTÍ)
 - S002 – HALA 03/1 (S ADMINISTRATIVNÍ ČÁSTÍ)
 - S003 – HALA 03/2 (S ADMINISTRATIVNÍ ČÁSTÍ)
 - S004 – HALA 04
- STUPY Z POROŠTU + SCHODIŠTĚ
- ZPEVNĚNÉ PLOCHY ČÁSTEČNĚ PROPUSTNÉ (ZÁMKOVÁ DLAŽBA)
- VOZOVKA Z CEMENTOBETONU TL. 240 mm
- STÁVAJÍCÍ PŘÍJEZDOVÁ KOMUNIKACE
- VEGETAČNÍ OPRAVY

STAVEBNÍ OBJEKTY A PROVOZNÍ SOUBORY

STAVEBNÍ OBJEKTY

- S001 – HALA 02 S ADMINISTRATIVNÍ ČÁSTÍ
- S002 – HALA 03/1 S ADMINISTRATIVNÍ ČÁSTÍ
- S003 – HALA 03/2 S ADMINISTRATIVNÍ ČÁSTÍ
- S004 – HALA 04

INŽENÝRSKÉ OBJEKTY

- S005 – VODOMĚRNÉ ŠACHTY PRO JEDNOTLIVÉ HALY (UKONČENÍ PŘÍPOJEK) – VODOVODNÍ ŘÁD "A" A "B"
- S006 – NÁPOJENÍ DO STÁVAJÍCÍHO VODOVODU LIT DN 160 (V AREÁLU ZETOR)
- S007 – REVIZNÍ ŠACHTY PRO JEDNOT. HALY – TRUBNÍ SÍT (STOKA "SK")
- S008 – NÁPOJENÍ POMOCÍ PŘÍPÍPKY DO SPLAŠKOVÉ KANALIZACE (V AREÁLU ZETOR)
- S009 – REVIZNÍ ŠACHTY – TRUBNÍ SÍT DEŠŤOVÉ KANALIZACE (STOKY – "DKM", "DKV", "DKV", "DKV", "DKV", "DKV")
- S010 – ODLUČOVAČ LEHKÝCH KAPALIN OLK1 TYP AS-TOP 100 RCS/ER/B
- S011 – AKUMULAČNÍ NÁDRŽ 40,8x28x0,36 m
- S012 – HUP (HLAVNÍ UZÁVĚRY PLYNŮ PRO JEDNOT. HALY) – PLYNOVODNÍ ŘÁD "P1" – UKONČENÍ VEDENÍ PŘÍPOJEK STŘEDOTLAKÉHO PLYNOVODU V REGULAČNÍ STANCI (V AREÁLU ZETOR)
- S013 – ELEKTRO – NÁPOJENÍ JEDNOTLIVÝCH HAL NA TRAFOSTANICE (V AREÁLU ZETOR)

ÚPRAVY VENKOVNÍCH PLOCH

- S012 – VJEZDOVÁ BRÁNA – DÉLKA 11,5m/VÝŠKA 1800 mm – POZINK
- S013 – OPLOČENÍ POZEMKU – PLETIVO 3D PLOT – VÝŠKA 2 m – DOPLŇNĚNÍ SLOUPKY PO 3,0m + PODHRAB. DESKY/ZAKOTVENY DO OPĚRNÉ ZDI
- S014 – ZPEVNĚNÉ PLOCHY – POJEZDOVÉ, POCHOZÍ
- S015 – POJEZDOVÉ – CEMENTOBETON
- S016 – POCHOZÍ – ZÁMKOVÁ DLAŽBA
- S017 – OKAPOVÝ CHODNÍK – ŠÍŘKA 300 mm + 150 mm SILNIČNÍ OBURBNÍK
- S018 – OPĚRNÁ STĚNA TL. 400 mm, DO VÝŠKY 2 m NAD ÚROVNÍ PODLAŽÍ 1.NP (0,000) – ZAKLOPENÁ POROŠTEM

POZNÁMKA

- POZN. 1 – OPĚRNÁ ZEď VE SPÁDU
- DOVOLENÝ POZEMKOVÝ SMĚRNÝ K AREÁLU HEUNISCH – VYUŽITÍ STÁVAJÍCÍHO ODVOVNĚNÍ
- NÁJEZDOVÉ RAMPY PRO MOBILNÍ DO ADMINISTRATIVY
- VEDENÍ SÍTÍ JE ORIENTAČNÍ – PŘED ZAHÁJENÍM STAVBY JE DODAVATEL (INVESTOR) POVINNÝ
- PŘED VYTYČENÍ SÍTÍ ODOVĚDNOUT OSOBU NEBO SPRÁVCEM SÍTÍ
- PŘED ZAHÁJENÍM PRACÍ JE NUTNÉ OVĚŘIT HLUBOKU VEDENÍ SÍTÍ (ZEMĚNA KANALIZACE)
- NUTNOST UPRAVIT NÁPOJENÍ NA SÍTĚ DLE SKUTEČNOSTI
- PŘI VEDENÍ SÍTÍ JE NUTNÉ DODRŽOVAT USTANOVĚNÍ ČSN 736005 "PROSTOROVÉ USPOŘÁDÁNÍ SÍTÍ TECHNICKÉHO VYBAVENÍ" A POŽADAVKY JEDNOTLIVÝCH SPRÁVCŮ IS
- KOLEM OBJEKTU BUDE PROVEDENA DRENÁŽ A DOPLŇNĚNÍ OKAPNÍ CHODNÍK ZE ZÁMKOVÉ DLAŽBY IČKO ŠÍŘKY 500 mm – SPÁD OD OBJEKTU MÍN. 2‰
- KOLEM POZEMKU INVESTORA BUDE PROVEDEN DRÁTĚNÝ 3D PLOT ZE ZINKOVANÉHO DRÁTU, VÝŠKA 2000 mm
- RESPEKTOVÁNÍ MINIMÁLNÍ ODSŮPOVÁ VZDÁLENOST DLE 501/2006 Sb. (ZMĚNA 22/2010 Sb.) V PARAGRAFU 25: VZÁJEMNÉ ODSŮPÝ STAVEB DLE (2): JE-LI MEZI STAVBAMI VOLNÝ PROSTOR, VZDÁLENOST MEZI NIMI NESMÍ BÝT MENŠÍ NEŽ 7 m A JEJICH VZDÁLENOST OD SPOL. HRANIC POZEMKŮ NESMÍ BÝT MENŠÍ NEŽ 2 m. VE ZVLÁŠTĚ STÍSNĚNÝCH PODMÍNKÁCH MŮŽE BÝT VZDÁLENOST MEZI RD SNÍŽENA AŽ NA 4 m, POKUD V ŽÁDNÉ Z PROTIHLÝCH STĚN NEJSOU OKNA KANCELÁŘŮ, V TAKOVÉM PŘÍPADĚ SE NEPOUŽÍVÁ ODS. (4)
- V PŘÍPADĚ KŘÍŽENÍ A SOUBĚHU PODZEMNÍCH SÍTÍ BUDE RESPEKTOVÁNÁ NEJMENŠÍ VZDÁLENOST PODLE NORMY ČSN 73 6005 (VZDÁLENOSTI JSOU MĚŘENY OD POVRCHU JEDNOTLIVÝCH SÍTÍ)

DOPLŇUJÍCÍ ÚDAJE

- SKLADOVÁ HALY S ADMINISTRATIVOU (HALA 02, 03/1 A 03/2): 3NP ADMIN. MONTOVANÁ, VÝŠKA ATIKY + 12,300 m
- SKLADOVÁ HALA (HALA 04): 2NP ADMIN. MONTOVANÁ, VÝŠKA ATIKY + 10,100 m
- CELKOVÁ PLOCHA STAVEBNÍHO POZEMKU: 11 723 m²
- ZASTAVĚNÁ PLOCHA HALAMI = 4878 m²
- ZPEVNĚNÉ PLOCHY: 6845 m²
- PROCENTO ZASTAVĚNÍ POZEMKU: 41,6 %

SOUHLASÍM S PROVEDENÍM STAVBY A PNP NA UVEDENÝCH PARCELÁCH DLE STZ – SKLADOVÁ HALY S ADMINISTRATIVAMI – BRNO – LIŠEN (K.Ú. LIŠEN) Z 2/2021

Parc. č.	Jméno a příjmení	Bydliště	Datum	Podpis
8961/39 8961/37	LEHMAN s.r.o.	Pětatní 1308/5a, Bystř, 635 00 Brno		
9007/1 8961/42 8964/1 8964/2 8964/3	Skládárna HEUNISCH Brno s.r.o.	Zoosdova 2791/11, Líšeň 628 00 Brno		

0,000 = 257,600 m n. m.

AVTOR	Ing. LUKÁŠ KOVAŘÍK	PROJEKT	Ing. LUKÁŠ KOVAŘÍK	VYPRACOVANÉ	Bc. PETR DOSTÁL	PROJEKT	FM2 s.r.o., SLAVKOVKA 827/1a, LESNÁ 638 00 BRNO	PROJEKT	8 A4	ŠKALA	1:500
STAVBA	SKLADOVÉ HALY V AREÁLU ZETOR - BRNO LIŠEN (K.Ú. BRNO-LIŠEN)	
OBJEDNATEL	KOORDINAČNÍ SITUACE-INŽENÝRSKÉ SÍTĚ	

