


HALA 03/1 S ADMINISTRATIVOU – 1.NP

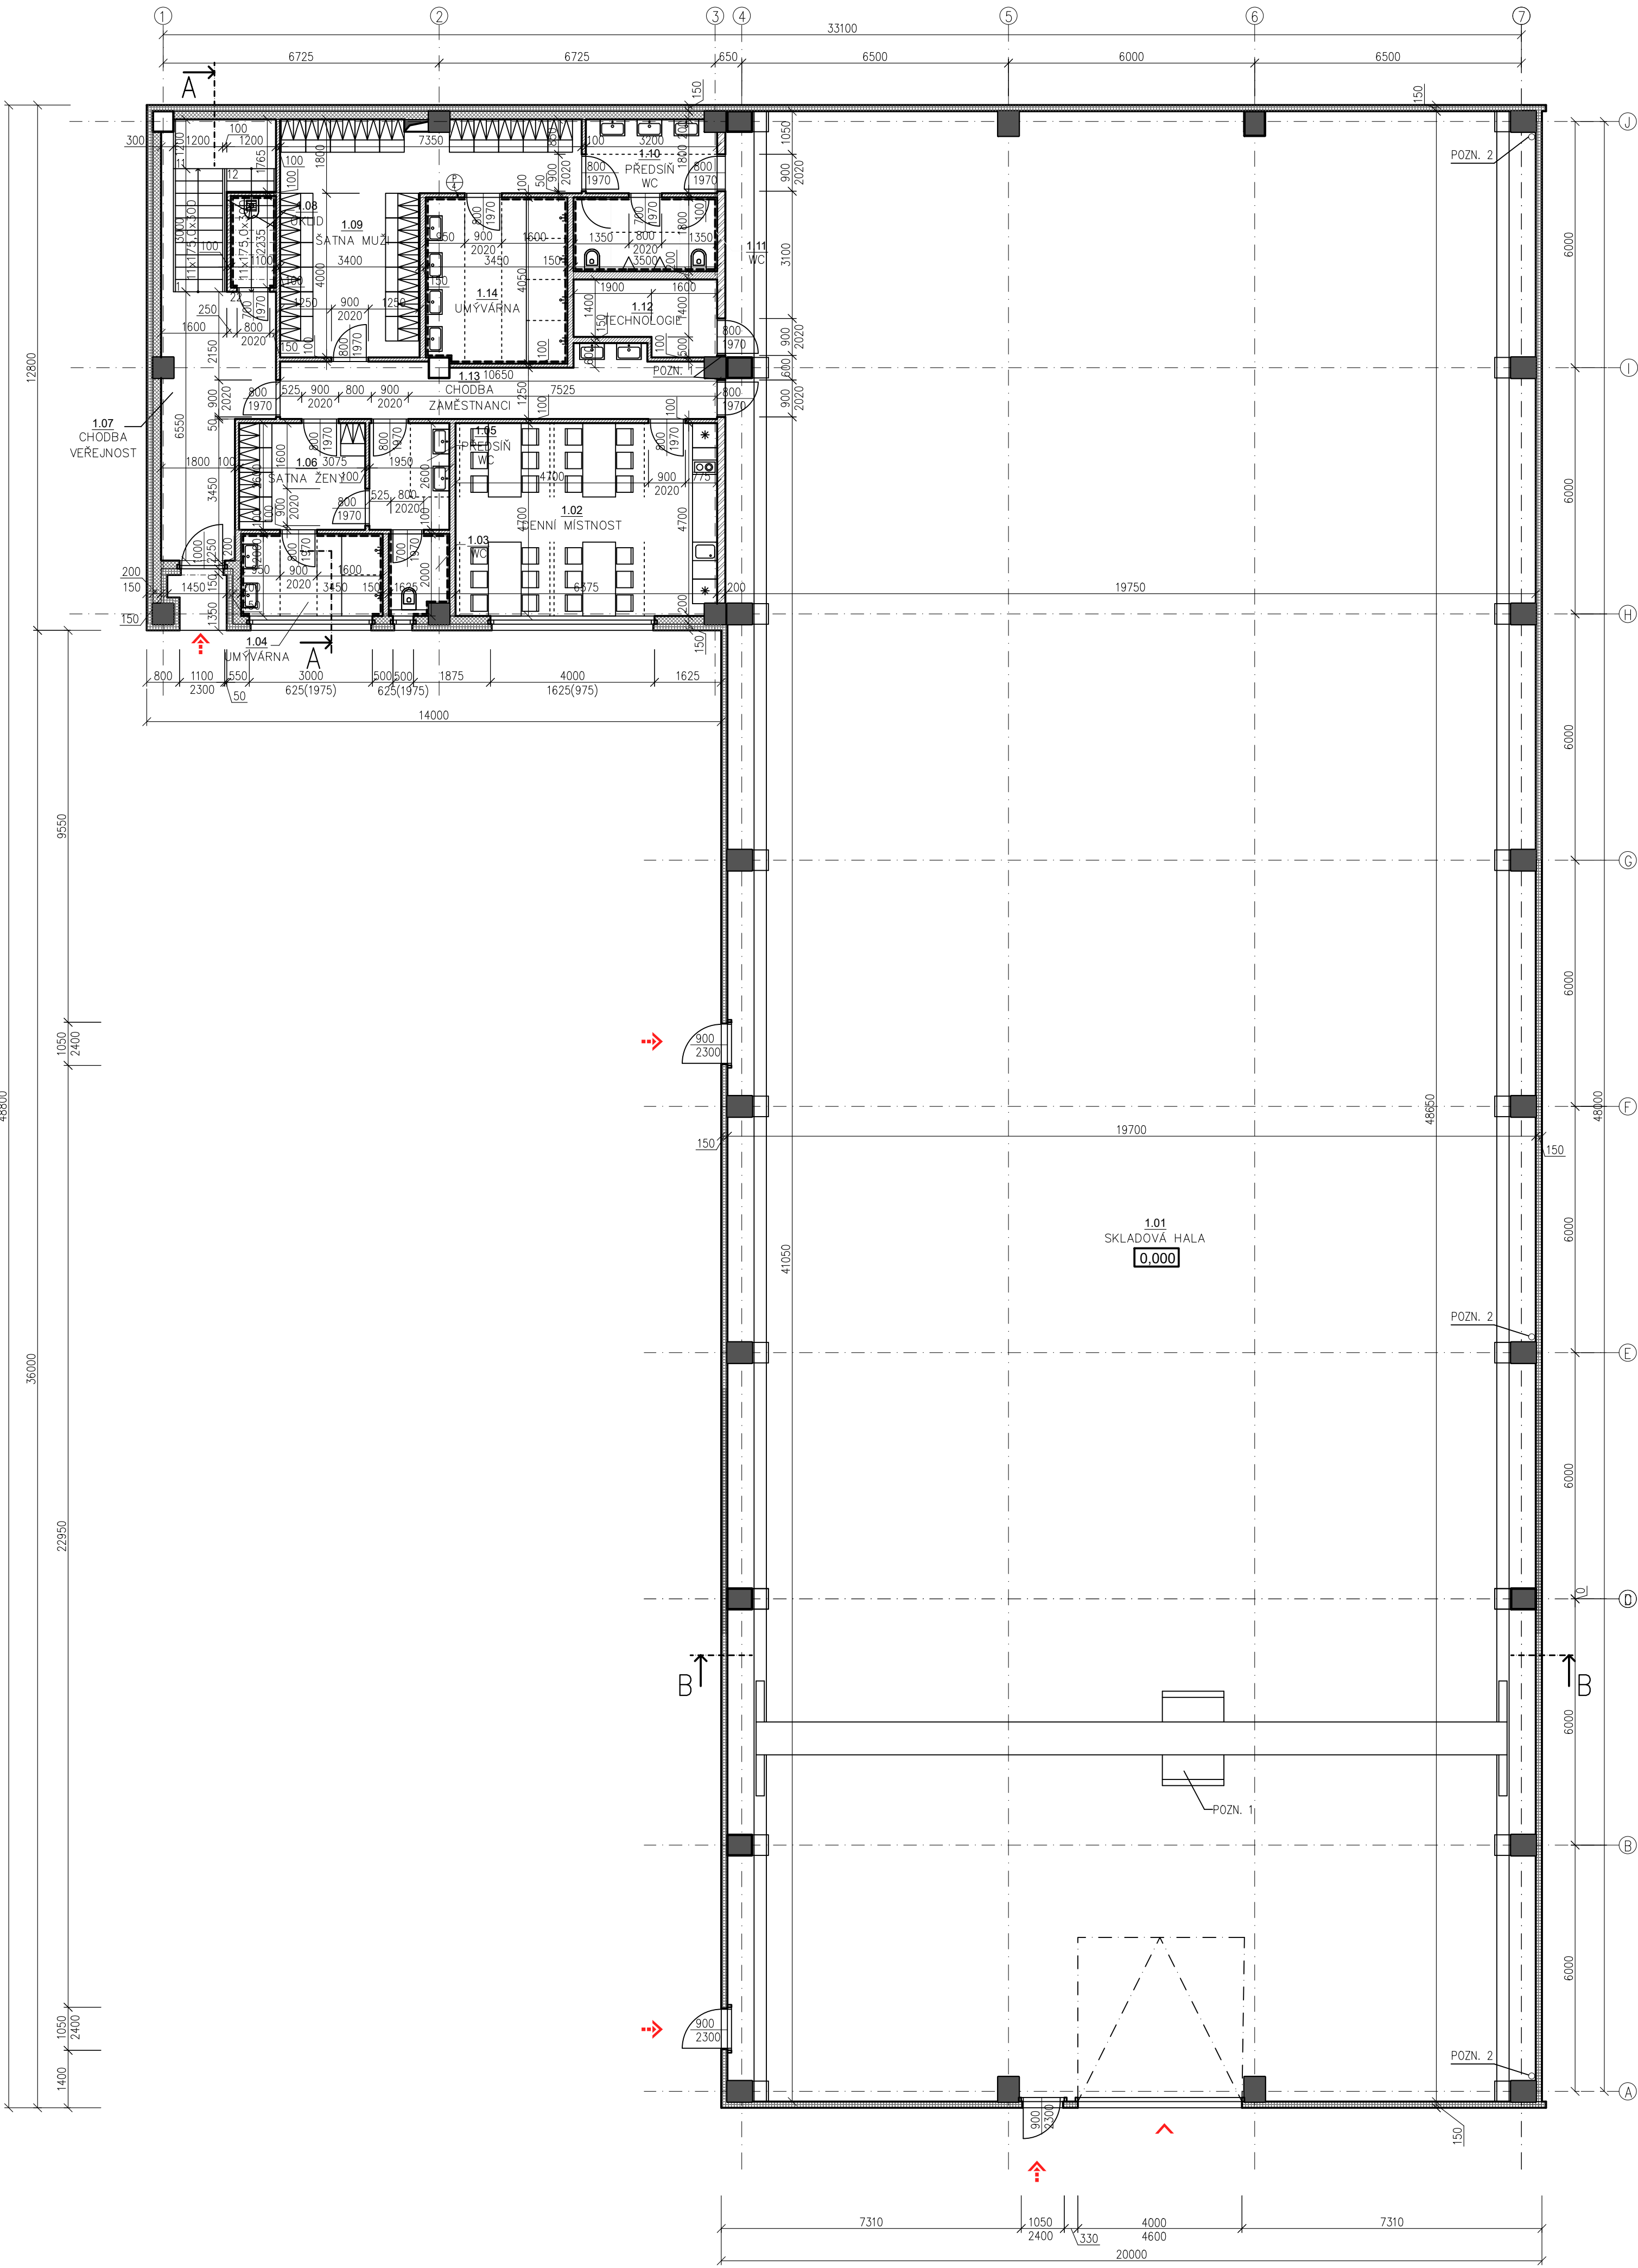

LEGENDA MATERIÁLŮ

- OPLÁSTĚNÍ, SENDVIČOVÝ MINERÁLNÍ PANEL tl. 150 mm, RAL 9002 interiéř, RAL 9007 exteriér
- SDK PŘEDSTĚNA TL. 200 mm – ZATEPLENO MINERÁLNÍ VLNOU, OPLÁSTĚNO Z JEDNÉ STRANY SDK DESKOU
- DĚLICÍ STĚNA Z SDK TL. 200mm – ZATEPLENO MINERÁLNÍ VLNOU, OPLÁSTĚNO Z OBOU STRAN SDK DESKOU
- SDK PŘÍČKA TL. 150 (100) mm

POZNÁMKA

POZN. 1 – MOSTOVÝ JEŘÁB PRO ÚNOSNOST DO 10 t – PŘESNÝ TYP OLE DODAVATELE MOSTOVÉHO JEŘÁBU
POZN. 2 – VNITRNÍ DEŠTŮVÝ SVOD DN 150 – PRO SVEDENÍ DEŠTŮVÝCH SRAŽEK ZE STŘECHY

LEGENDA MÍSTNOSTÍ

Č.M.	ÚČEL MÍSTNOSTI	PLOCHA (m2)	PODLAHA	OZN.	ÚPRAVA STĚN A STROPŮ
1.01	SKLADOVÁ HALA	948,85	LITÁ BETONOVÁ STĚRKA	P1	ÚČEL KONSTRUKCE STĚN, MINERÁLNÍ PANEL, tl. 150 mm
1.02	DENNÍ MÍSTNOST	29,87	KERAMICKÁ DLAŽBA	P2	KERAMICKÝ SOKL, KAZETOVÝ POHLED + MALBA
1.03	WC	2,80	KERAMICKÁ DLAŽBA	P2	KERAMICKÝ OKLAD, KAZETOVÝ POHLED + MALBA
1.04	UMÝVÁRNA	6,90	KERAMICKÁ DLAŽBA	P2	KERAMICKÝ OKLAD, KAZETOVÝ POHLED + MALBA
1.05	PŘEDSÍŇ WC	5,07	KERAMICKÁ DLAŽBA	P2	KERAMICKÝ SOKL, KAZETOVÝ POHLED + MALBA
1.06	ŠATNA ŽENY	7,99	KERAMICKÁ DLAŽBA	P2	KERAMICKÝ SOKL, KAZETOVÝ POHLED + MALBA
1.07	CHODBA VEŘEJNOST	26,65	KERAMICKÁ DLAŽBA	P2	KERAMICKÝ SOKL, KAZETOVÝ POHLED + MALBA
1.08	ÚKLID	2,46	KERAMICKÁ DLAŽBA	P2	KERAMICKÝ OKLAD, KAZETOVÝ POHLED + MALBA
1.09	ŠATNA MUŽI	26,83	KERAMICKÁ DLAŽBA	P2	KERAMICKÝ SOKL, KAZETOVÝ POHLED + MALBA
1.10	PŘEDSÍŇ WC	5,67	KERAMICKÁ DLAŽBA	P2	KERAMICKÝ SOKL, KAZETOVÝ POHLED + MALBA
1.11	WC	6,30	KERAMICKÁ DLAŽBA	P2	KERAMICKÝ OKLAD, KAZETOVÝ POHLED + MALBA
1.12	TECHNOLOGIE	5,70	KERAMICKÁ DLAŽBA	P2	KERAMICKÝ SOKL, KAZETOVÝ POHLED + MALBA
1.13	CHODBA ZAMĚSTNAN.	14,94	KERAMICKÁ DLAŽBA	P2	KERAMICKÝ SOKL, KAZETOVÝ POHLED + MALBA
1.14	UMÝVÁRNA	13,89	KERAMICKÁ DLAŽBA	P2	KERAMICKÝ OKLAD, KAZETOVÝ POHLED + MALBA

VSTUPY

- VSTUP DO OBJEKTU
- VJEZD DO HALY


0,000 = 257,600 m.n.m B.p.v.

AUTOR	Ing. LUKAŠ KOVÁŘIK	PROJEKT	STAVEBNÍ ČÁST
ZOUP. PROJEKTANT	Ing. LUKAŠ KOVÁŘIK	STUPNĚ	STAVEBNÍ ŘÍZENÍ
VYPRACOVAL	Bc. PETR DOSTÁL	OBJEKT	DATUM
INVESTOR	FM2 s.r.o., SLAVÍČKOVA 827/1a, LESNÁ 638 00 BRNO	FORMÁT	8 A4
STANBA	SKLADOVÉ HALY V AREÁLU ZETOR - BRNO LIŠEN (k.ú. BRNO-LÍŠEN)	MĚŘITÍ	1:100
OBSAH VÝKRESU	PŮDORYS HALA 03/1 S ADMIN. 1.NP	ČÍSLO	D.1.1.02/02

HALOVÉ
OBJEKTY

INFO@HALOVÉOBJEKTY.CZ
TEL.: 777 255 866

HALA 03/1 S ADMINISTRATIVOU – 2.NP

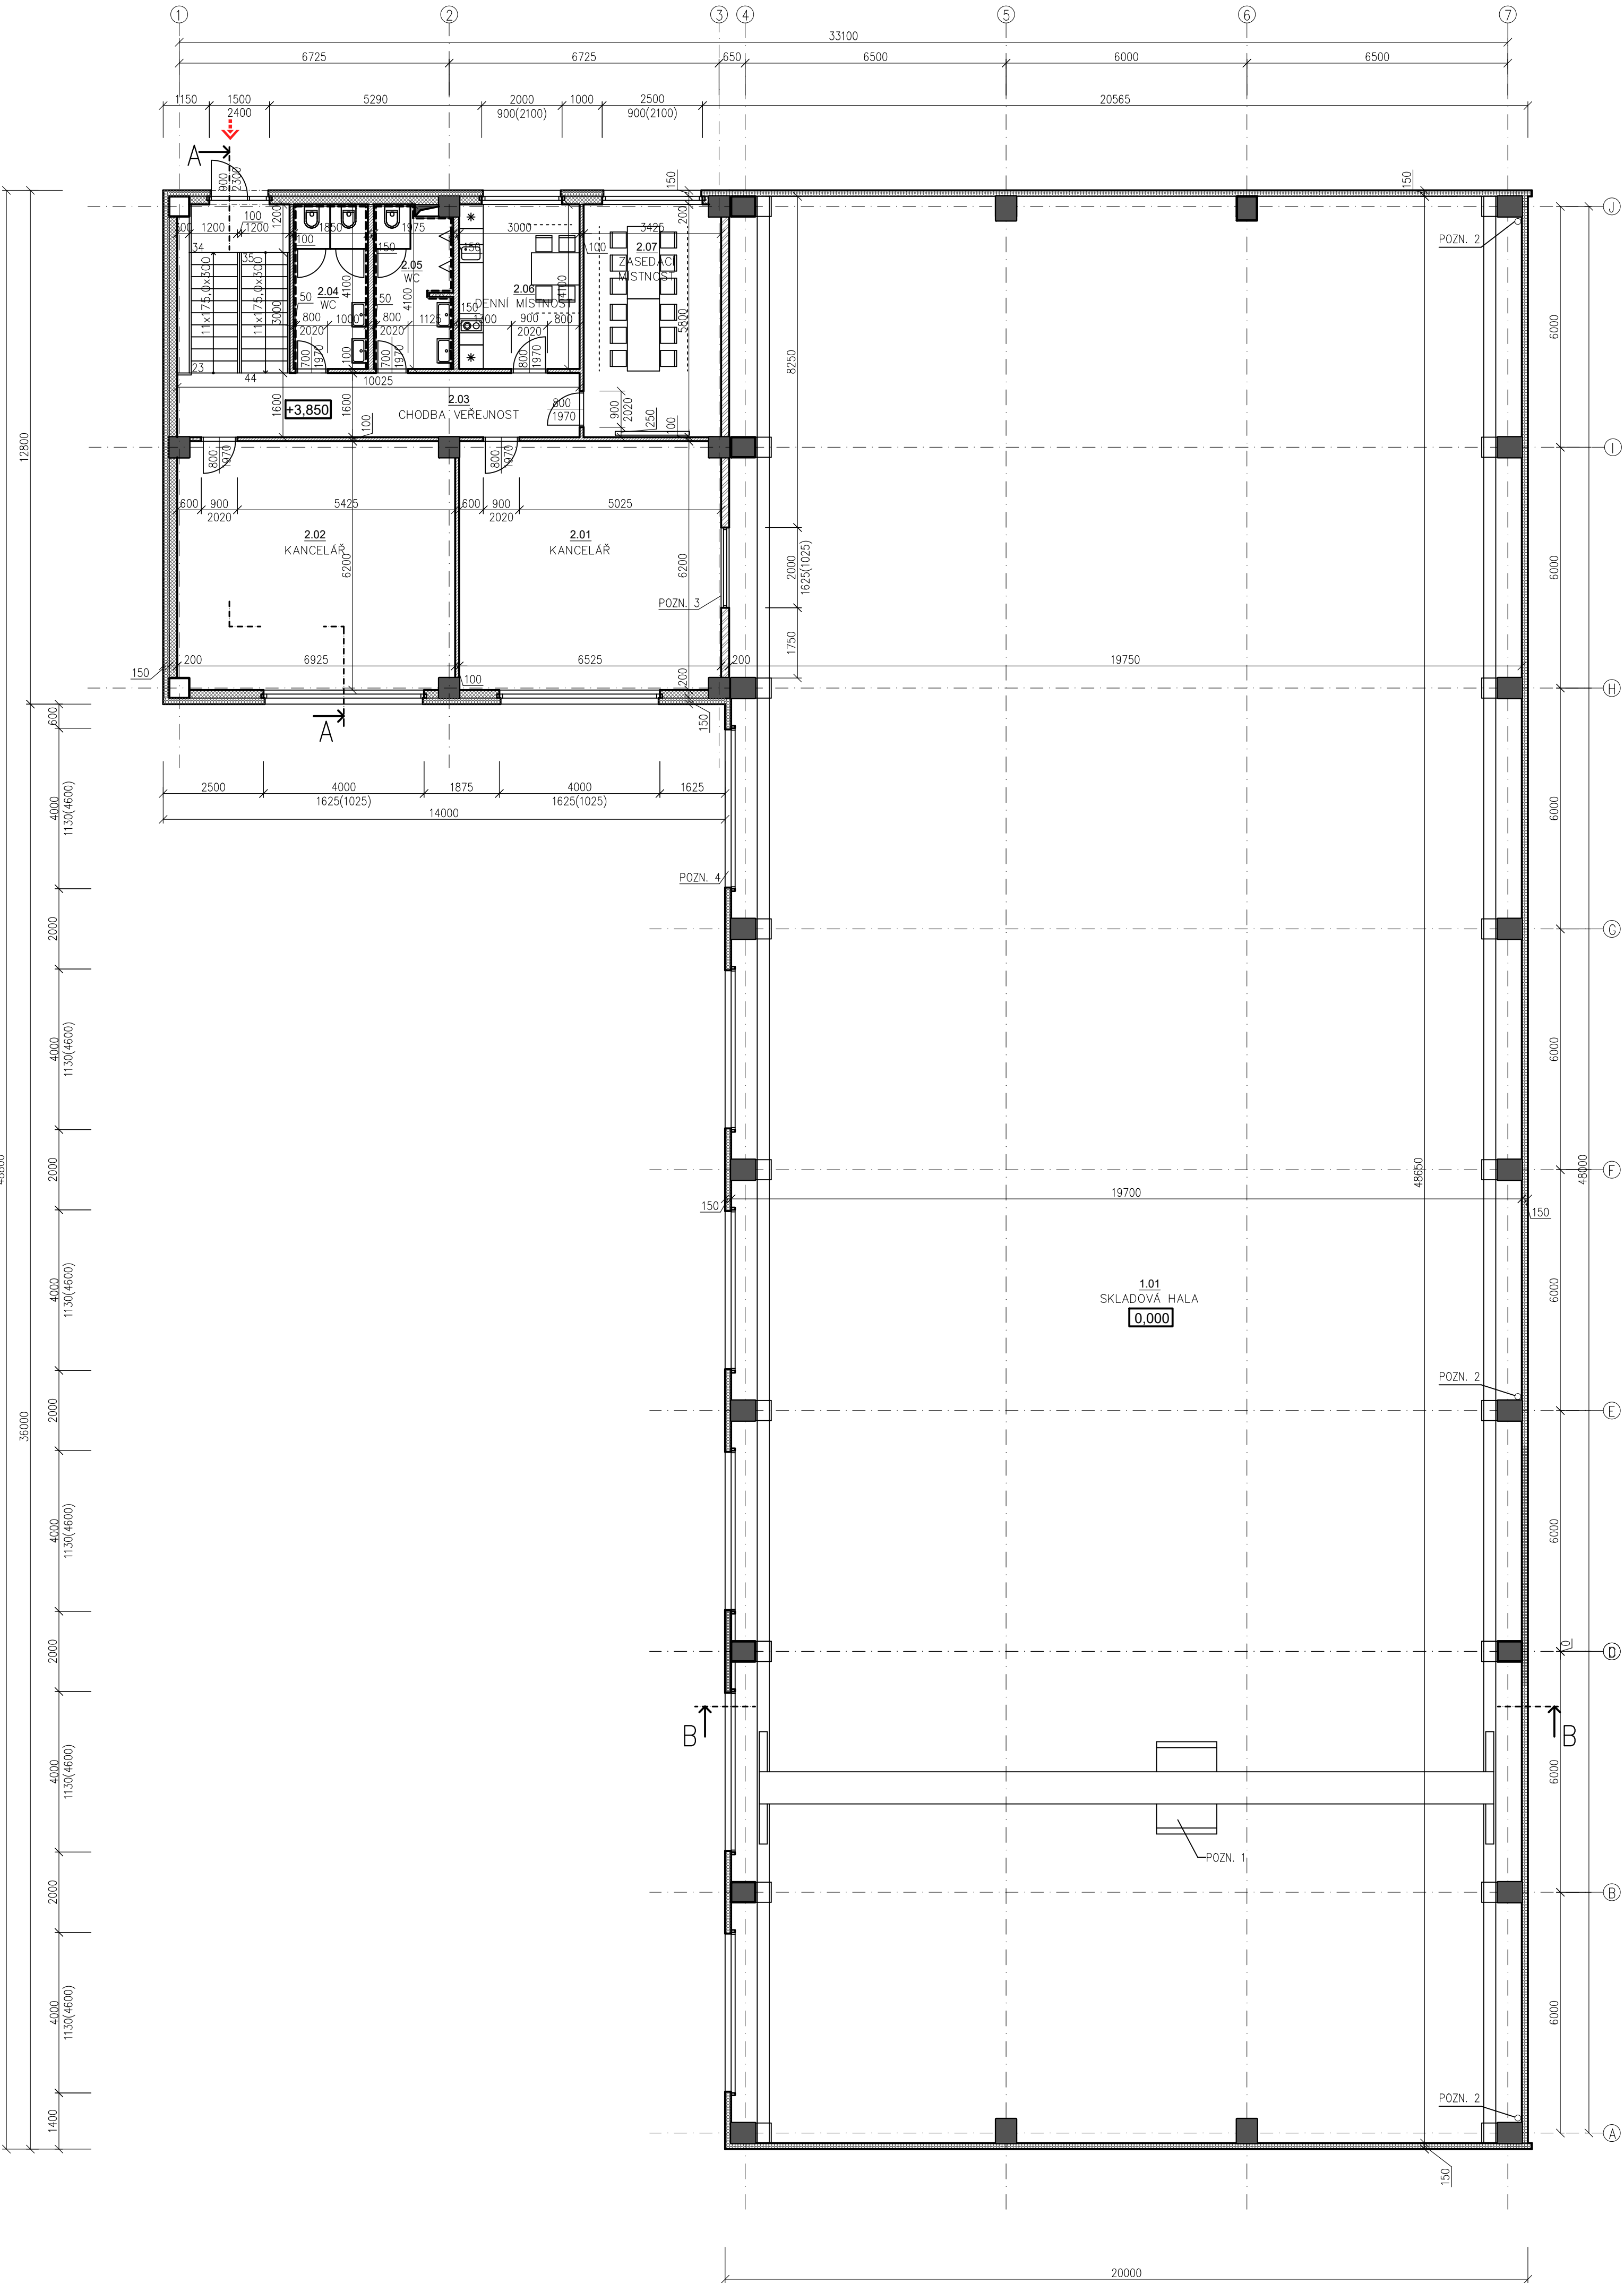

LEGENDA MATERIÁLŮ

- OPLÁŠTĚNÍ, SENDVIČOVÝ MINERÁLNÍ PANEL tl. 150 mm, RAL 9002 interiérový, RAL 9007 exteriérový
- SDK PŘEDSTĚNA TL. 200 mm – ZATEPLENO MINERÁLNÍ VLNOU, OPLÁŠTĚNO Z JEDNE STRANY SDK DESKOU
- DĚLICÍ STĚNA Z SDK TL. 200mm – ZATEPLENO MINERÁLNÍ VLNOU, OPLÁŠTĚNO Z OBOU STRAN SDK DESKOU
- SDK PŘÍČKA TL. 150 (100) mm

POZNÁMKY

- POZN. 1 – MOSTOVÝ JEŘÁB PRO ÚNOSNOST DO 10 t – PŘESNÝ TYP DLE DODAVATELE MOSTOVÉHO JEŘÁBU
POZN. 2 – VNITŘNÍ DEŠŤOVÝ SVOD DN 150 – PRO SVEDENÍ DEŠŤOVÝCH SRAŽEK ZE STŘECHY
POZN. 3 – FIXNÍ OKNO (S POŽÁRNÍ ODOLNOSTÍ) – NAVRŽENO NA MIN. POŽÁRNÍ ODOLNOST EI/EW 45 DP1 – VIZ. PBR
POZN. 4 – FIXNÍ OKNO (S POŽÁRNÍ ODOLNOSTÍ) – NAVRŽENO NA MIN. POŽÁRNÍ ODOLNOST EI/EW 30 DP1 – VIZ. PBR

LEGENDA MÍSTNOSTÍ

Č.M.	ÚČEL MÍSTNOSTI	PLOCHA (m²)	PODLAHA	OZN.	ÚPRAVA STĚN A STROPŮ
1.01	SKLADOVÁ HALA	948,85	LITÁ BETONOVÁ STĚRKA	P1	ÚČEL KONSTRUKCE STĚN, MINERÁLNÍ PANEL, tl. 150 mm
2.01	KANCELÁŘ	40,24	LAMINÁTOVÉ DÍLCE	P3	KAZETOVÝ POHLED + MALBA
2.02	KANCELÁŘ	42,44	LAMINÁTOVÉ DÍLCE	P3	KAZETOVÝ POHLED + MALBA
2.03	CHODBA VEŘEJNOST	15,26	KERAMICKÁ DLAŽBA	P4	KERAMICKÝ SOKL, KAZETOVÝ POHLED + MALBA
2.04	WC	7,56	KERAMICKÁ DLAŽBA	P4	KERAMICKÝ OKLAD, KAZETOVÝ POHLED + MALBA
2.05	WC	7,78	KERAMICKÁ DLAŽBA	P4	KERAMICKÝ OKLAD, KAZETOVÝ POHLED + MALBA
2.06	DENNÍ MÍSTNOST	12,30	KERAMICKÁ DLAŽBA	P4	KERAMICKÝ SOKL, KAZETOVÝ POHLED + MALBA
2.07	ZASEDACÍ MÍSTNOST	19,77	LAMINÁTOVÉ DÍLCE	P3	KAZETOVÝ POHLED + MALBA

VSTUPY

→ VSTUP DO OBJEKTU

0,000 = 257,600 m.n.m B.p.v.

AUTORIng. LUKÁŠ KOVÁŘIK

ZOOP. PROJEKTANTIng. LUKÁŠ KOVÁŘIK

VYPRACOVALBc. PETR DOSTÁL

INVESTORFM2 s.r.o., SLAVÍČKOVA 827/1a, LESNÁ
638 00 BRNO

STAVBA SKLADOVÉ HALY V AREÁLU ZETOR - BRNO LIŠEN
(k.ú. BRNO-LIŠEN)

OBRAZ VÝKRESUPŮDORYS HALA 03/1 S ADMIN. 2.NP

PROJEKTE

STAVEBNÍ ČÁST

STUPNĚ

STAVEBNÍ ŘÍZENÍ

OBJEKT

DATUM

FORMÁT

MĚŘITÍ


XII.2020

8 A4

1:100

D.1.1.03/02

HALA 03/1 S ADMINISTRATIVOU – 3.NP

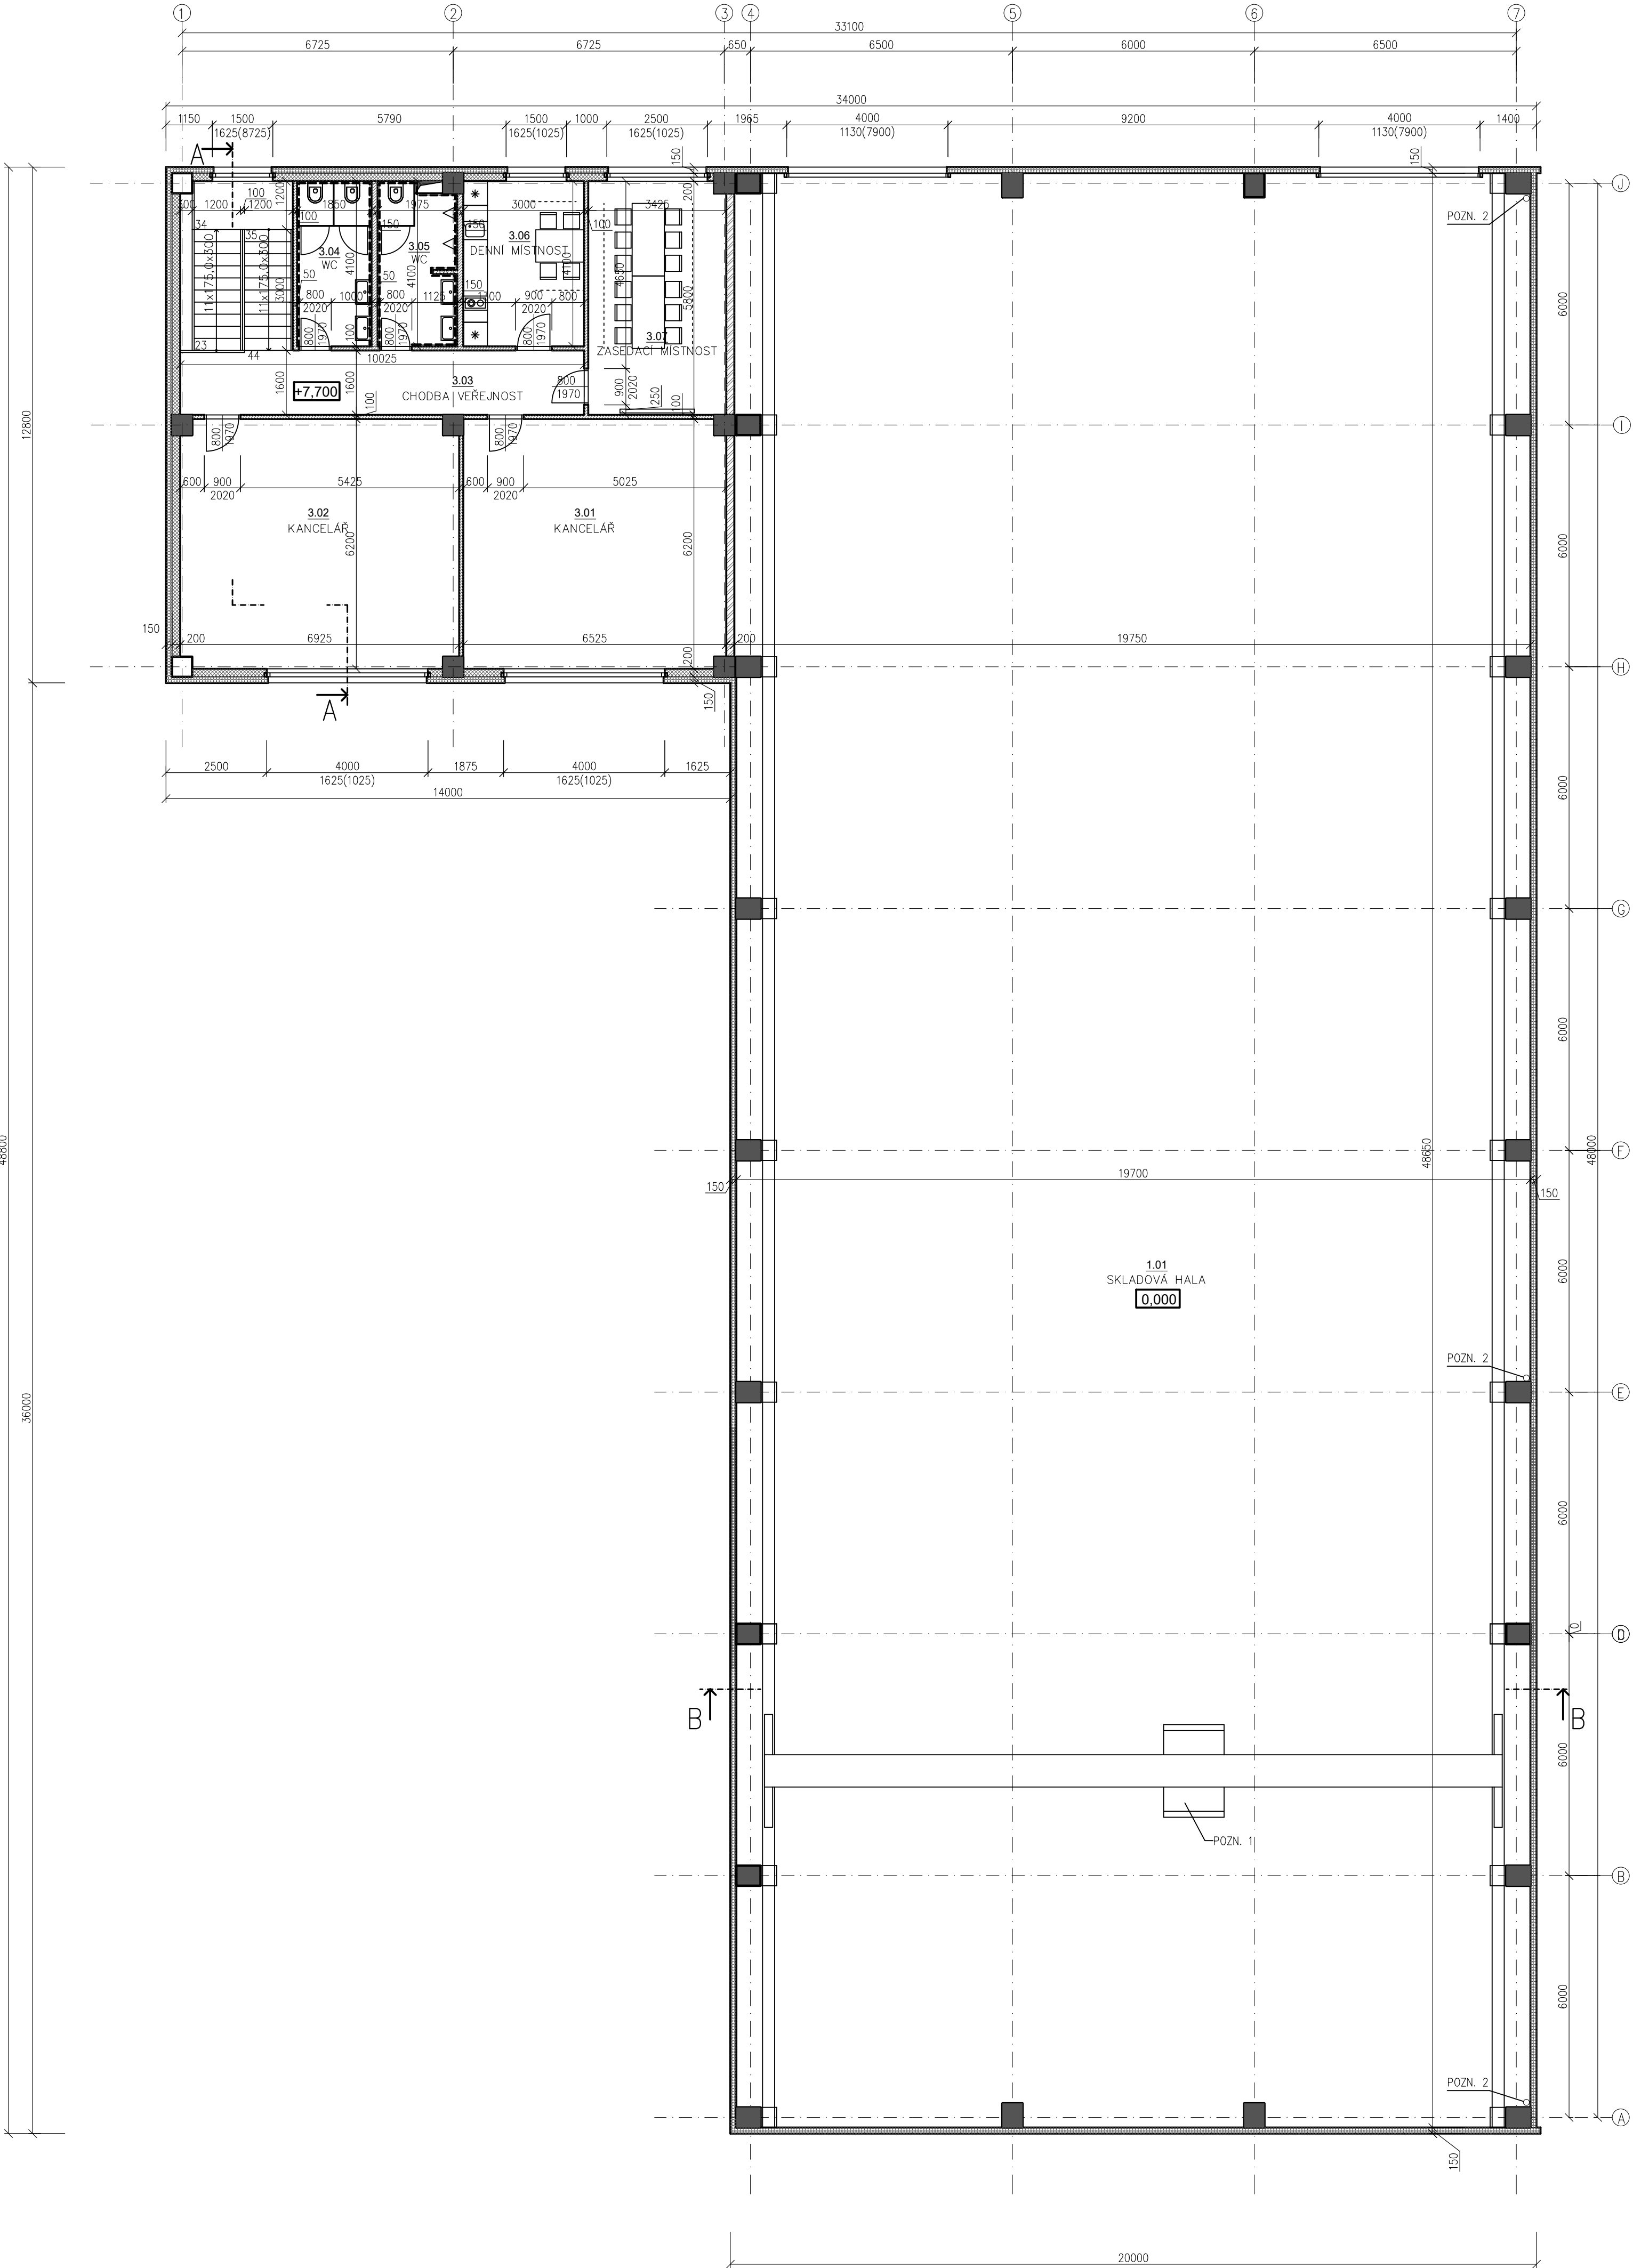

LEGENDA MATERIÁLŮ

- OPLÁŠTĚNÍ, SENDVIČOVÝ MINERÁLNÍ PANEL tl. 150 mm, RAL 9002 interiérový, RAL 9007 exteriérový
- SDK PŘEDSTĚNA TL. 200 mm – ZATEPLENO MINERÁLNÍ VLNOU, OPLÁŠTĚNO Z JEDNÉ STRANY SDK DESKOU
- DĚLICÍ STĚNA Z SDK TL. 200mm – ZATEPLENO MINERÁLNÍ VLNOU, OPLÁŠTĚNO Z OBOU STRAN SDK DESKOU
- SDK PŘÍČKA TL. 150 (100) mm

POZNÁMKA

POZN. 1 – MOSTOVÝ JEŘÁB PRO ÚNOSNOST DO 10 t – PŘESNÝ TYP DLE DODAVATELE MOSTOVÉHO JEŘÁBU
POZN. 2 – VNITŘNÍ DEŠTOVÝ SVOD DN 150 – PRO SVEDENÍ DEŠTOVÝCH SRAŽEK ZE STŘECHY

LEGENDA MÍSTNOSTÍ

Č.M.	ÚČEL MÍSTNOSTI	PLOCHA (m ²)	PODLAHA	OZN.	ÚPRAVA STĚN A STROPŮ
1.01	SKLADOVÁ HALA	948,85	LITÁ BETONOVÁ STĚRKA	P1	ÚCEL KONSTRUKCE STĚN, MINERÁLNÍ PANEL, tl. 150 mm
3.01	KANCELÁŘ	40,24	LAMINÁTOVÉ DÍLCE	P3	KAZETOVÝ POHLED + MALBA
3.02	KANCELÁŘ	42,44	LAMINÁTOVÉ DÍLCE	P3	KAZETOVÝ POHLED + MALBA
3.03	CHODBA VEŘEJNOST	15,26	KERAMICKÁ DLAŽBA	P4	KERAMICKÝ SOKL, KAZETOVÝ POHLED + MALBA
3.04	WC	7,56	KERAMICKÁ DLAŽBA	P4	KERAMICKÝ OKLAD, KAZETOVÝ POHLED + MALBA
3.05	WC	7,78	KERAMICKÁ DLAŽBA	P4	KERAMICKÝ OKLAD, KAZETOVÝ POHLED + MALBA
3.06	DENNÍ MÍSTNOST	12,30	KERAMICKÁ DLAŽBA	P4	KERAMICKÝ SOKL, KAZETOVÝ POHLED + MALBA
3.07	ZASEDACÍ MÍSTNOST	19,77	LAMINÁTOVÉ DÍLCE	P3	KAZETOVÝ POHLED + MALBA

0,000 = 257,600 m.n.m B.p.v.

AUTORIng. LUKAŠ KOVÁŘIK

ZOOP. PROJEKTANTIng. LUKAŠ KOVÁŘIK

VYPRACOVALBc. PETR DOSTÁL

INVESTORFM2 s.r.o., SLAVÍČKOVA 827/1a, LESNÁ
638 00 BRNO

STAVBA SKLADOVÉ HALY V AREÁLU ZETOR - BRNO LIŠEN
(k.ú. BRNO-LÍŠEN)

OBŠAR VÝKRESUPŮDORYS HALA 03/1 S ADMIN. 3.NP

PROJEKTE

STAVEBNÍ ČÁST

STUPNĚSTAVEBNÍ ŘÍZENÍ

OBJEKT---

DATUMXII.2020

FORMÁT8 A4

MĚŘK1:100

HALOVÉ

OBJEKTY


INFO@HALOVÉOBJEKTY.CZ
TEL.: 777 225 866

EVJ20


D.1.1.04/02

POHLEDY

POHLED SEVEROZÁPADNÍ

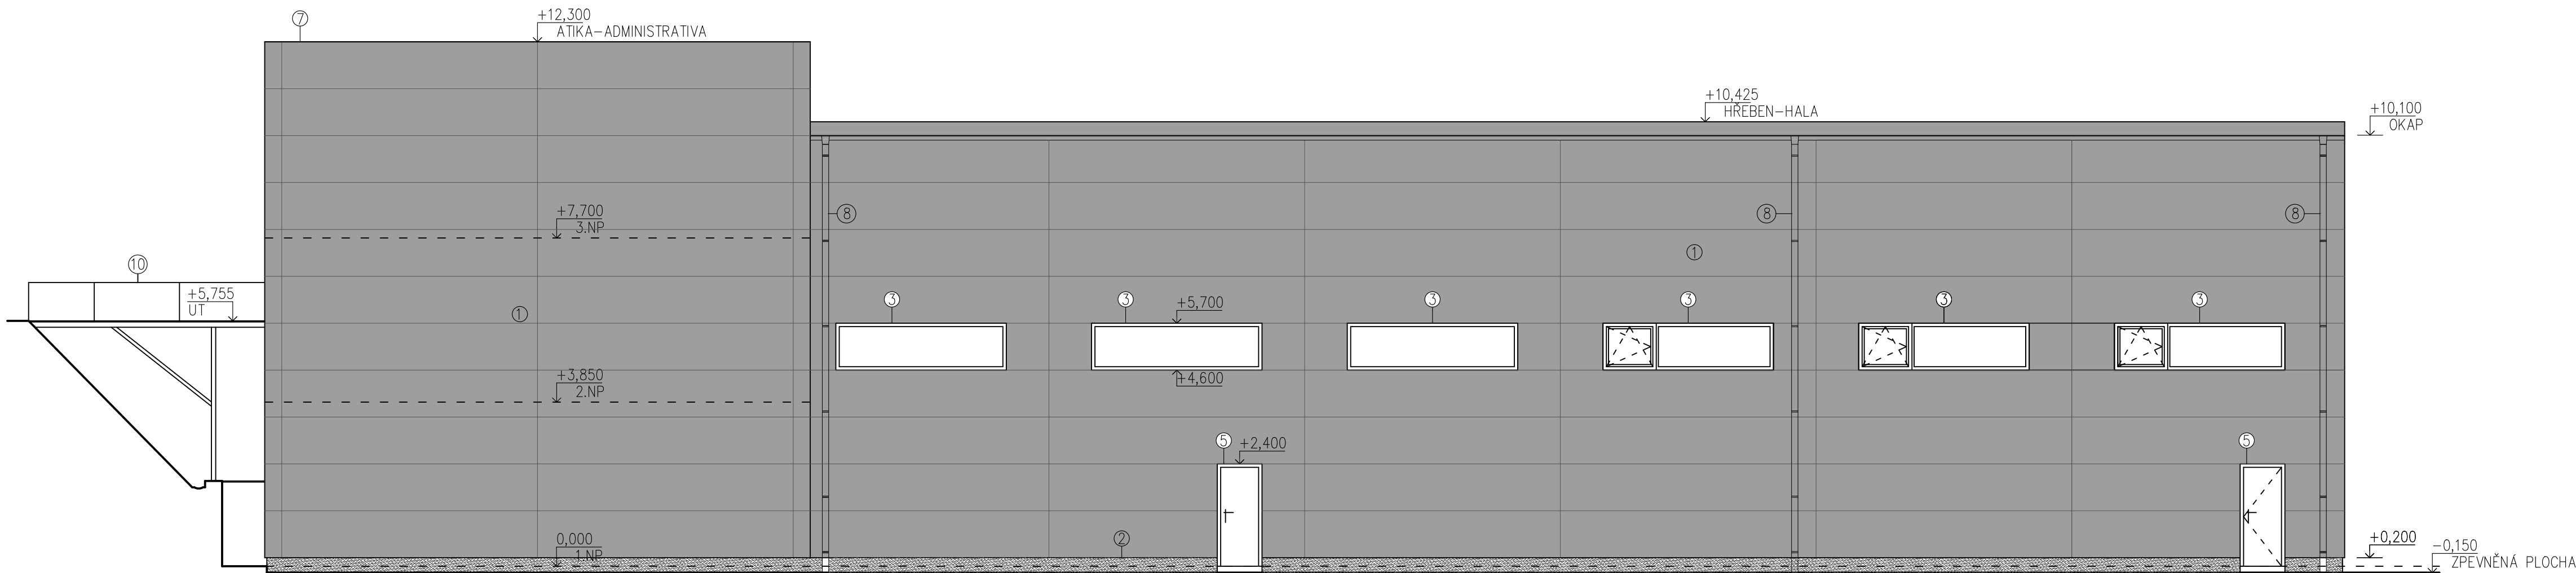


POHLED JIHOZÁPADNÍ

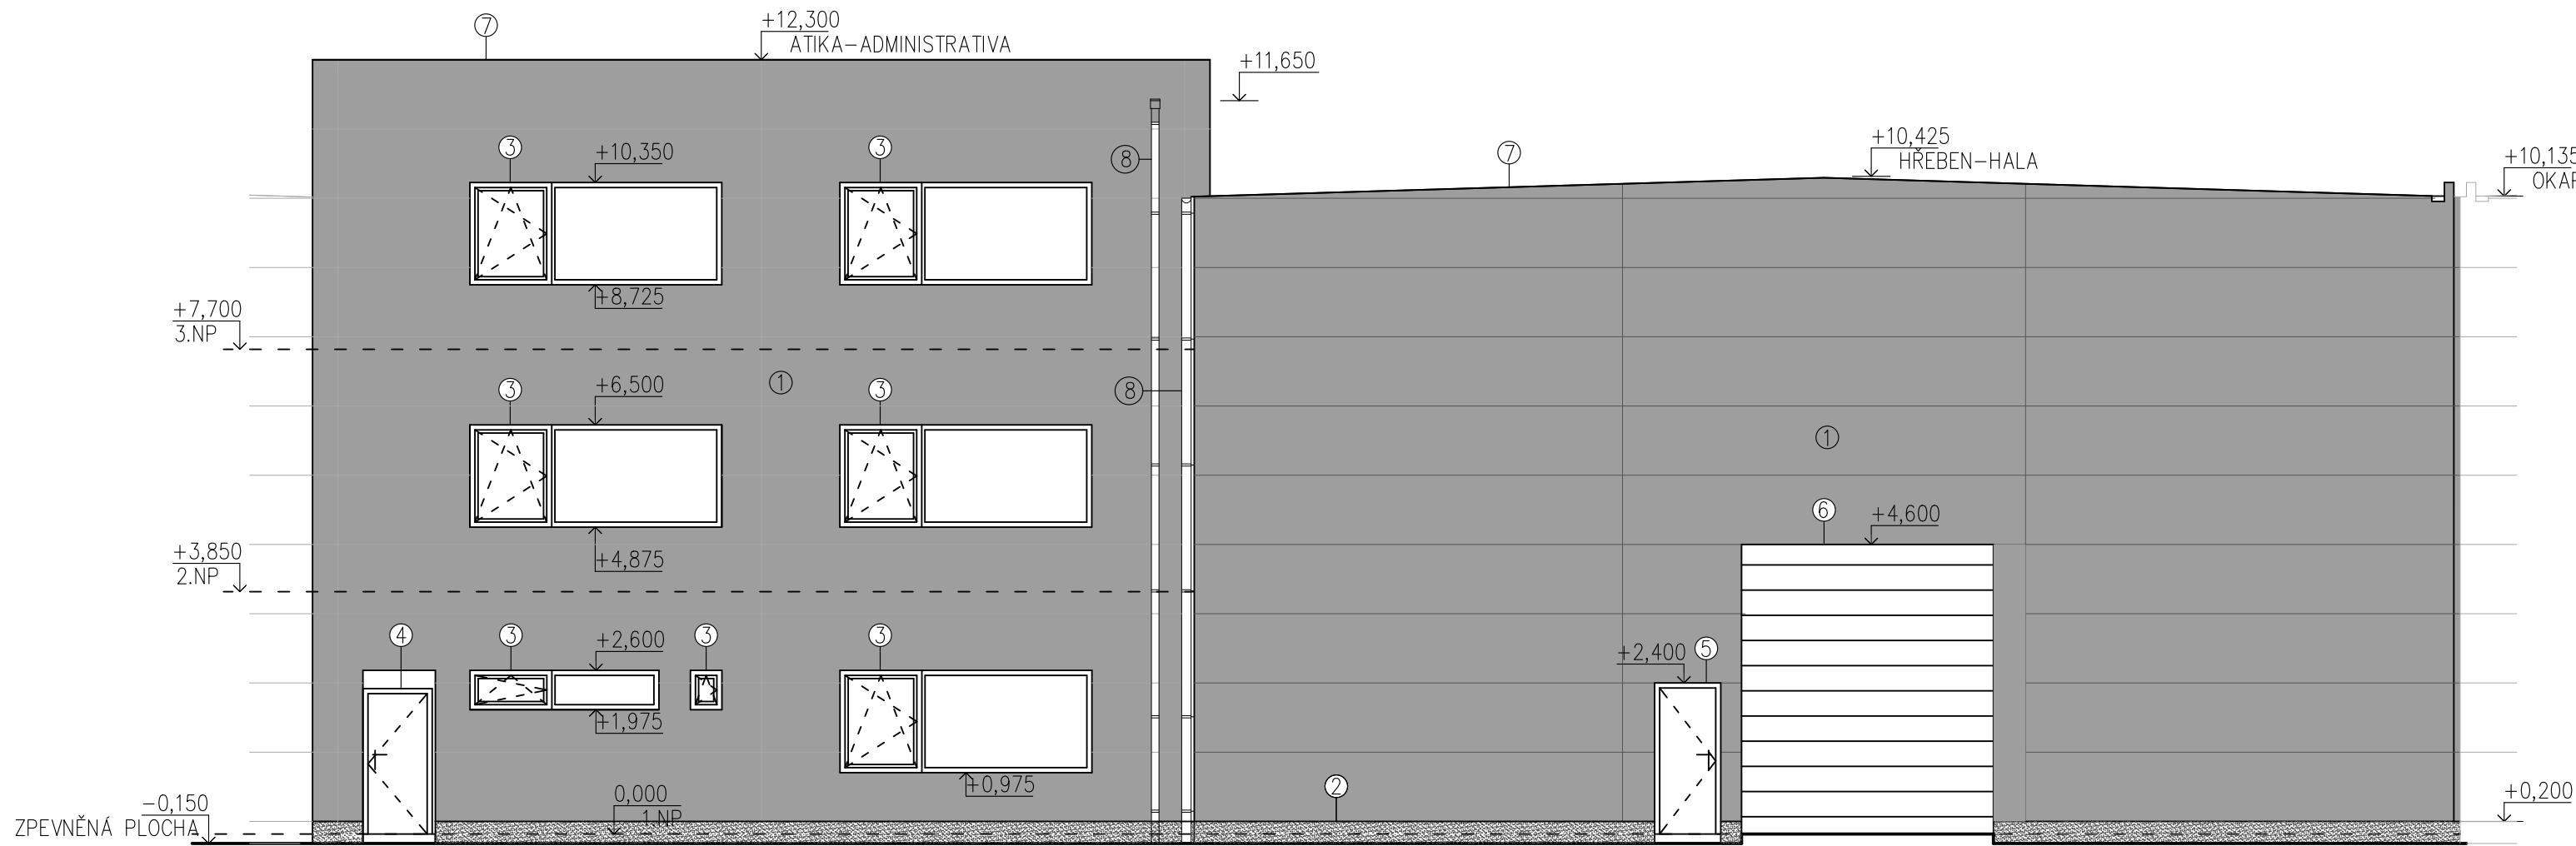

POPIS PRVKŮ

PRV	NÁZEV PRVKU	MATERIÁL (POVRCHOVÁ ÚPRAVA)	BARVA
1	FASÁDA	SENDVIČOVÝ MINERÁLNÍ PANEL	RAL 9007
2	SOKL	MARMOLIT	ŠEDÁ
3	VÝPLNĚ OTVORŮ	PLAST + IZOLAČNÍ DVOJSKLO	RAL 9007
4	VSTUPNÍ DVEŘE	PLAST + IZOLAČNÍ DVOJSKLO	RAL 9007
5	VSTUPNÍ DVEŘE-HALA	PLAST	RAL 9007
6	VRATA	GARAŽOVÁ VRATA SEKČNÍ	RAL 9007
7	OPLECHOVÁNÍ, LEMOVÁNÍ	TIŽN + LAK	RAL 9007
8	SVODOVÝ DEŠŤOVÝ SYSTÉM	TIŽN + LAK	RAL 9007
10	ZABRADLÍ	POZINKOVANÁ OCEL	POZINK

POHLED SEVEROVÝCHODNÍ

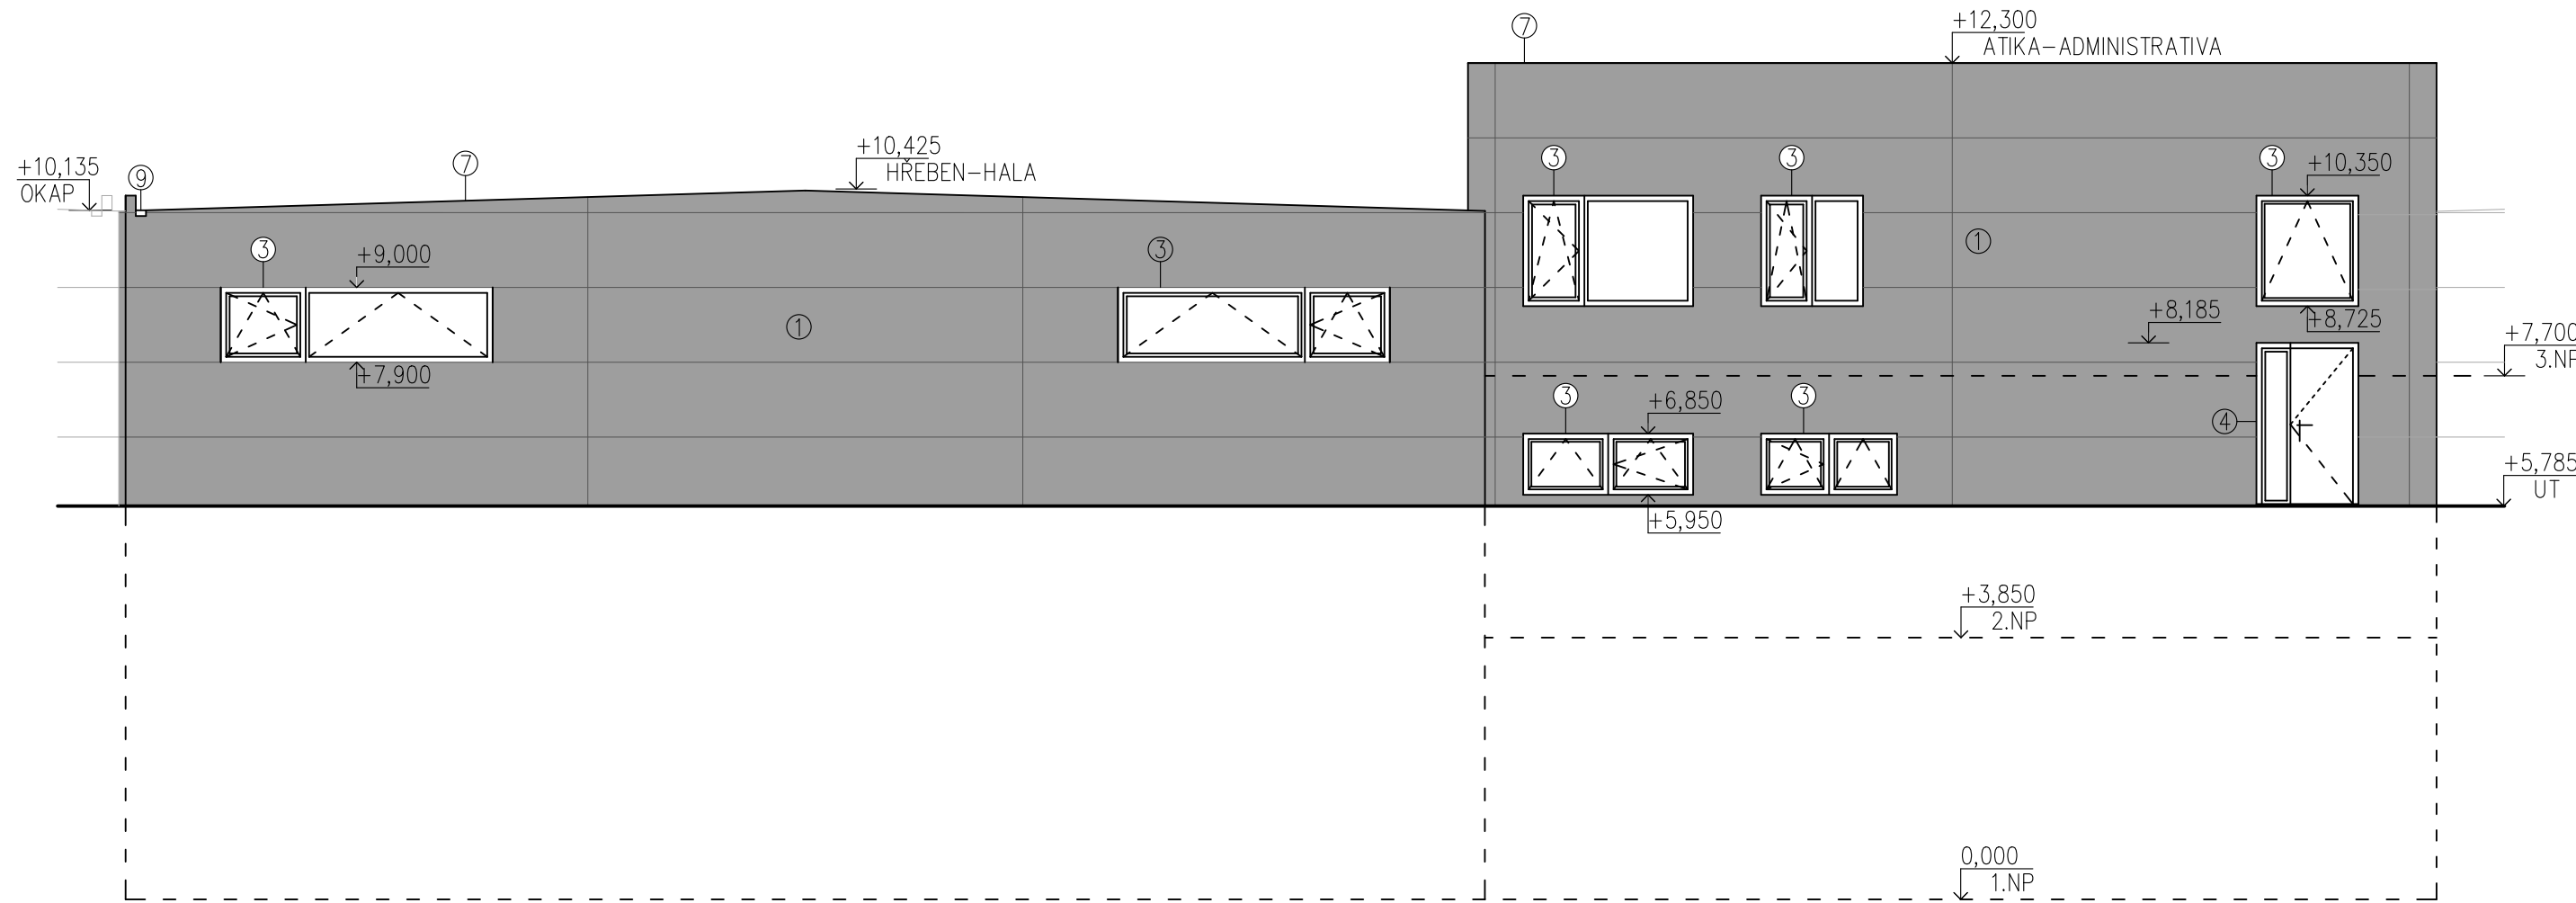

0,000 = 257,600 m.n.m B.p.v.

AUTOR

Ing. LUKÁŠ KOVÁŘIK

ZDP. PROJEKTANT

Ing. LUKÁŠ KOVÁŘIK

VYPRACOVAL

Bc. PETR DOSTÁL

INVESTOR

FM2 s.r.o., SLAVÍČKOVA 827/1a, LESNÁ
638 00 BRNO

STAVBA

SKLADOVÉ HALY V AREÁLU ZETOR - BRNO LIŠEN
(k.ú. BRNO-LIŠEN)

OSAH. VÝKRESU

HALA 03/1 - POHLEDY

PROFISE

STAVEBNÍ ČÁST

STAVBA

STAVEBNÍ ŘÍZENÍ

OBJEKT

FORMÁT

6 A4

DATUM

XII.2020

MĚŘITÍ

1:100

HALOVÉ
OBJEKTY

INFO@HALOVÉOBJEKTY.CZ
TEL.: 777 255 866



LEGENDA STÁVAJÍCÍCH INŽENÝRSKÝCH SÍTÍ

- STÁVAJÍCÍ AREÁLOVÝ ROZVOD VODOVODNÍHO ŘÁDU LIT DN 160
- AREÁLOVÝ ROZVOD SPLAŠKOVÉ KANALIZACE
- VEDENÍ VYSOKOTLAKÉHO PLYNOVODU – OCEĽ 150

LEGENDA NAVRHOVANÝCH INŽENÝRSKÝCH SÍTÍ

- VODOVOD – NÁPOJENO NA AREÁLOVÝ ROZVOD VODOVODU, DIMENZE DLE ZAKRESLENÍ V SITUACI
- SPLAŠKOVÁ KANALIZACE – NÁPOJENO NA AREÁLOVÝ ROZVOD SPLAŠKOVÉ KANALIZACE, DIMENZE DLE ZAKRESLENÍ V SITUACI
- DEŠŤOVÁ KANALIZACE – SVĚDĚNA PŘES ODLUČOVAČ LEHKÝCH KAPALIN DO AKUMULAČNÍ NÁDRŽE, DIMENZE DLE ZAKRESLENÍ V SITUACI
- PLYNOVOD – NÁPOJENO NA RSP, DIMENZE DLE ZAKRESLENÍ V SITUACI
- SLOVÉ VEDENÍ NÍZKÉHO NAPĚTÍ – PODZEMNÍ VEDENÍ NN DO 1kV – NÁPOJENÍ NA KIOSKOVÉ TRAFOSTANICE

LEGENDA ZNAČEK

- HRANICE ŘEŠENÉHO OZEMÍ
- OPLOČENÍ AREÁLU 3D PLOT – VÝŠKA 2000 mm – OCELOVÉ SLoupKY PO 3,0 m
- HRANICE PARCEL DLE KN
- OBRYSOVÉ KŘÍVKY POJEZDU KAMIONU
- POŽÁRNĚ NEBEZPEČNÝ PROSTOR
- OBURBNÍK SILNIČNÍ ABO 2-15 ZVÝŠENÝ 0 + 150 mm
- OBURBNÍK CHODNÍKOVÝ ABO 14-10 ZVÝŠENÝ 0 + 60 mm
- VODOROVNÉ DOPRAVNÍ ZNAČENÍ
- OCHRANNÉ PÁSMA VYSOKOTLAKÉHO PLYNOVODU
- VJEZD DO HALY, VJEZD NA POZEMEK
- VSTUP DO OBJEKTU, VSTUP NA POZEMEK

LEGENDA PLOCH

- NAVRHOVANÉ OBJEKTY:
 - S001 – HALA 02 (S ADMINISTRATIVNÍ ČÁSTÍ)
 - S002 – HALA 03/1 (S ADMINISTRATIVNÍ ČÁSTÍ)
 - S003 – HALA 03/2 (S ADMINISTRATIVNÍ ČÁSTÍ)
 - S004 – HALA 04
- STUPY Z POROŠTU + SCHODIŠTĚ
- ZPEVNĚNÉ PLOCHY ČÁSTEČNĚ PROPUSTNÉ (ZÁMKOVÁ DLAŽBA)
- VOZOVKA Z CEMENTOBETONU TL. 240 mm
- STÁVAJÍCÍ PŘÍJEZDOVÁ KOMUNIKACE
- VEGETAČNÍ OPRAVY

STAVEBNÍ OBJEKTY A PROVOZNÍ SOUBORY

STAVEBNÍ OBJEKTY

- S001 – HALA 02 S ADMINISTRATIVNÍ ČÁSTÍ
- S002 – HALA 03/1 S ADMINISTRATIVNÍ ČÁSTÍ
- S003 – HALA 03/2 S ADMINISTRATIVNÍ ČÁSTÍ
- S004 – HALA 04

INŽENÝRSKÉ OBJEKTY

- S005 – VODOMĚRNÉ ŠACHTY PRO JEDNOTLIVÉ HALY (UKONČENÍ PŘÍPOJEK) – VODOVODNÍ ŘÁD "A" A "B"
- S006 – NÁPOJENÍ DO STÁVAJÍCÍHO VODOVODU LIT DN 160 (V AREÁLU ZETOR)
- S007 – REVIZNÍ ŠACHTY PRO JEDNOT. HALY – TRUBNÍ SÍT (STOKA "SK")
- S008 – NÁPOJENÍ POMOCÍ PŘÍPÍPKY DO SPLAŠKOVÉ KANALIZACE (V AREÁLU ZETOR)
- S009 – REVIZNÍ ŠACHTY – TRUBNÍ SÍT DEŠŤOVÉ KANALIZACE (STOKY – "DKM", "DKV", "DKV", "DKV", "DKV", "DKV")
- S010 – ODLUČOVAČ LEHKÝCH KAPALIN OLK1 TYP AS-TOP 100 RCS/ER/B
- S011 – AKUMULAČNÍ NÁDRŽ 40,8x28x0,36 m
- S012 – HUP (HLAVNÍ UZÁVĚRY PLYNŮ PRO JEDNOT. HALY) – PLYNOVODNÍ ŘÁD "P1" – UKONČENÍ VEDENÍ PŘÍPOJEK STŘEDOTLAKÉHO PLYNOVODU V REGULAČNÍ STANCI (V AREÁLU ZETOR)
- S013 – ELEKTRO – NÁPOJENÍ JEDNOTLIVÝCH HAL NA TRAFOSTANICE (V AREÁLU ZETOR)

ÚPRAVY VENKOVNÍCH PLOCH

- S012 – VJEZDOVÁ BRÁNA – DÉLKA 11,5m/VÝŠKA 1800 mm – POZINK
- S013 – OPLOČENÍ POZEMKU – PLETIVO 3D PLOT – VÝŠKA 2 m – DOPLŇNĚNÍ SLoupKY PO 3,0m + PODHRAB. DESKY/ZAKOTVENY DO OPĚRNÉ ZDI
- S014 – ZPEVNĚNÉ PLOCHY – POJEZDOVÉ, POCHOZÍ
- S015 – POJEZDOVÉ – CEMENTOBETON
- S016 – POCHOZÍ – ZÁMKOVÁ DLAŽBA
- S017 – OKAPOVÝ CHODNÍK – ŠÍŘKA 300 mm + 150 mm SILNIČNÍ OBURBNÍK
- S018 – OPĚRNÁ STĚNA TL. 400 mm, DO VÝŠKY 2 m NAD ÚROVNÍ PODLAŽÍ 1.NP (0,000) – ZAKLOPENÁ POROŠTEM

POZNÁMKA

- POZN. 1 – OPĚRNÁ ZEď VE SPÁDU
- COVODNĚNÍ POZEMKU SMĚRN K AREÁLU HEUNISCH – VYUŽITÍ STÁVAJÍCÍHO ODPOVĚDNÍ
- NÁJEZDOVÉ RAMPY PRO MOBILNÍ DO ADMINISTRATIVY
- VEDENÍ SÍTÍ JE ORIENTAČNÍ – PŘED ZAHÁJENÍM STAVBY JE DODAVATEL (INVESTOR) POVINNĚ
- PŘED VYTYČENÍ SÍTÍ ODOVĚDNOUT OSOBU NEBO SPRÁVCEM SÍTÍ
- PŘED ZAHÁJENÍM PRACÍ JE NUTNĚ OVĚŘIT HLoubKU VEDENÍ SÍTÍ (ZEMĚNA KANALIZACE)
- NUTNOST UPRAVIT NÁPOJENÍ NA SÍTĚ DLE SKUTEČNOSTI
- PŘI VEDENÍ SÍTÍ JE NUTNĚ DODRŽOVAT USTANOVĚNÍ ČSN 736005 "PROSTOROVÉ USPOŘÁDÁNÍ SÍTÍ TECHNICKÉHO VYBAVENÍ" A POŽADAVKY JEDNOTLIVÝCH SPRÁVCŮ IS
- KOLEM OBJEKTU BUDE PROVEDENA DRENÁŽ A DOPLŇNĚNÍ CHODNÍČEK ZE ZÁMKOVÉ DLAŽBY IČKO ŠÍŘKY 500 mm – SPÁD OD OBJEKTU MÍN. 2‰
- KOLEM POZEMKU INVESTORA BUDE PROVEDEN DRÁTĚNÝ 3D PLOT ZE ZINKOVANÉHO DRÁTU, VÝŠKA 2000 mm
- RESPEKTOVÁNÍ MINIMÁLNÍ ODSŮPOVÁ VZDÁLENOST DLE 501/2006 Sb. (ZMĚNA 22/2010 Sb.) V PARAGRAFU 25: VZÁJEMNÉ ODSŮPÝ STAVEB DLE (2): JE-LI MEZI STAVBAMI VOLNÝ PROSTOR, VZDÁLENOST MEZI NIMI NESMÍ BÝT MENŠÍ NEŽ 7 m A JEJICH VZDÁLENOST OD SPOL. HRANIC POZEMKŮ NESMÍ BÝT MENŠÍ NEŽ 2 m. VE ZVLÁŠTĚ STÍSNĚNÝCH PODMÍNKÁCH MŮŽE BÝT VZDÁLENOST MEZI RD SNÍŽENA AŽ NA 4 m, POKUD V ŽÁDNÉ Z PROTIHLÝCH STĚN NEJSOU OKNA KANCELÁŘŮ, V TAKOVÉM PŘÍPADĚ SE NEPOUŽÍVÁ ODS. (4)
- V PŘÍPADĚ KŘÍŽENÍ A SOUBĚHU PODZEMNÍCH SÍTÍ BUDE RESPEKTOVÁNÁ NEJMENŠÍ VZDÁLENOST PODLE NORMY ČSN 73 6005 (VZDÁLENOSTI JSOU MĚŘENY OD POVRCHU JEDNOTLIVÝCH SÍTÍ)

DOPLŇUJÍCÍ ÚDAJE

- SKLADOVÁ HALY S ADMINISTRATIVOU (HALA 02, 03/1 A 03/2): 3NP ADMIN. MONTOVANÁ, VÝŠKA ATIKY + 12,300 m
- SKLADOVÁ HALA (HALA 04): 2NP ADMIN. MONTOVANÁ, VÝŠKA ATIKY + 10,100 m
- CELKOVÁ PLOCHA STAVEBNÍHO POZEMKU: 11 723 m²
- ZASTAVĚNÁ PLOCHA HALAMI = 4878 m²
- ZPEVNĚNÉ PLOCHY: 6845 m²
- PROCENTO ZASTAVĚNÍ POZEMKU: 41,6 %

SOUHLASÍM S PROVEDENÍM STAVBY A PNP NA UVEDENÝCH PARCELÁCH DLE STZ – SKLADOVÁ HALY S ADMINISTRATIVAMI – BRNO – LIŠEN (K.Ú. LIŠEN) Z 2/2021

Parc. č.	Jméno a příjmení	Bydliště	Datum	Podpis
8961/39 8961/37	LEHNER s.r.o.	Pětatní 1308/5a, Bystř, 635 00 Brno		
9007/1 8961/42 8964/1 8964/2 8964/3	Skládárna HEUNISCH Brno s.r.o.	Zoosdova 2791/11, Líšeň 628 00 Brno		

0,000 = 257,600 m n. m.

AVTOR	Ing. LUKÁŠ KOVAŘÍK	PROJEKT	Ing. LUKÁŠ KOVAŘÍK	STAVEBNÍ ČÁST
ZŠP. PROJEKTOVATEL	Ing. LUKÁŠ KOVAŘÍK	STUPNĚ	Ing. LUKÁŠ KOVAŘÍK	STAVEBNÍ ŘÍZENÍ
VYPRACOVANĚ	Bc. PETR DOSTÁL	OBJEKT	---	II. 2021
OBJEKT	FM2 s.r.o., SLAVKOVA 827/1a, LESNÁ 638 00 BRNO	FORMÁT	A4	1:500
STANBA	SKLADOVÉ HALY V AREÁLU ZETOR - BRNO LIŠEN (K.Ú. BRNO-LIŠEN)			
OBJEKT VÝKRES	KOORDINAČNÍ SITUACE INŽENÝRSKÉ SÍTĚ			C.02A/00