


HALA 03/2 S ADMINISTRATIVOU – 1.NP

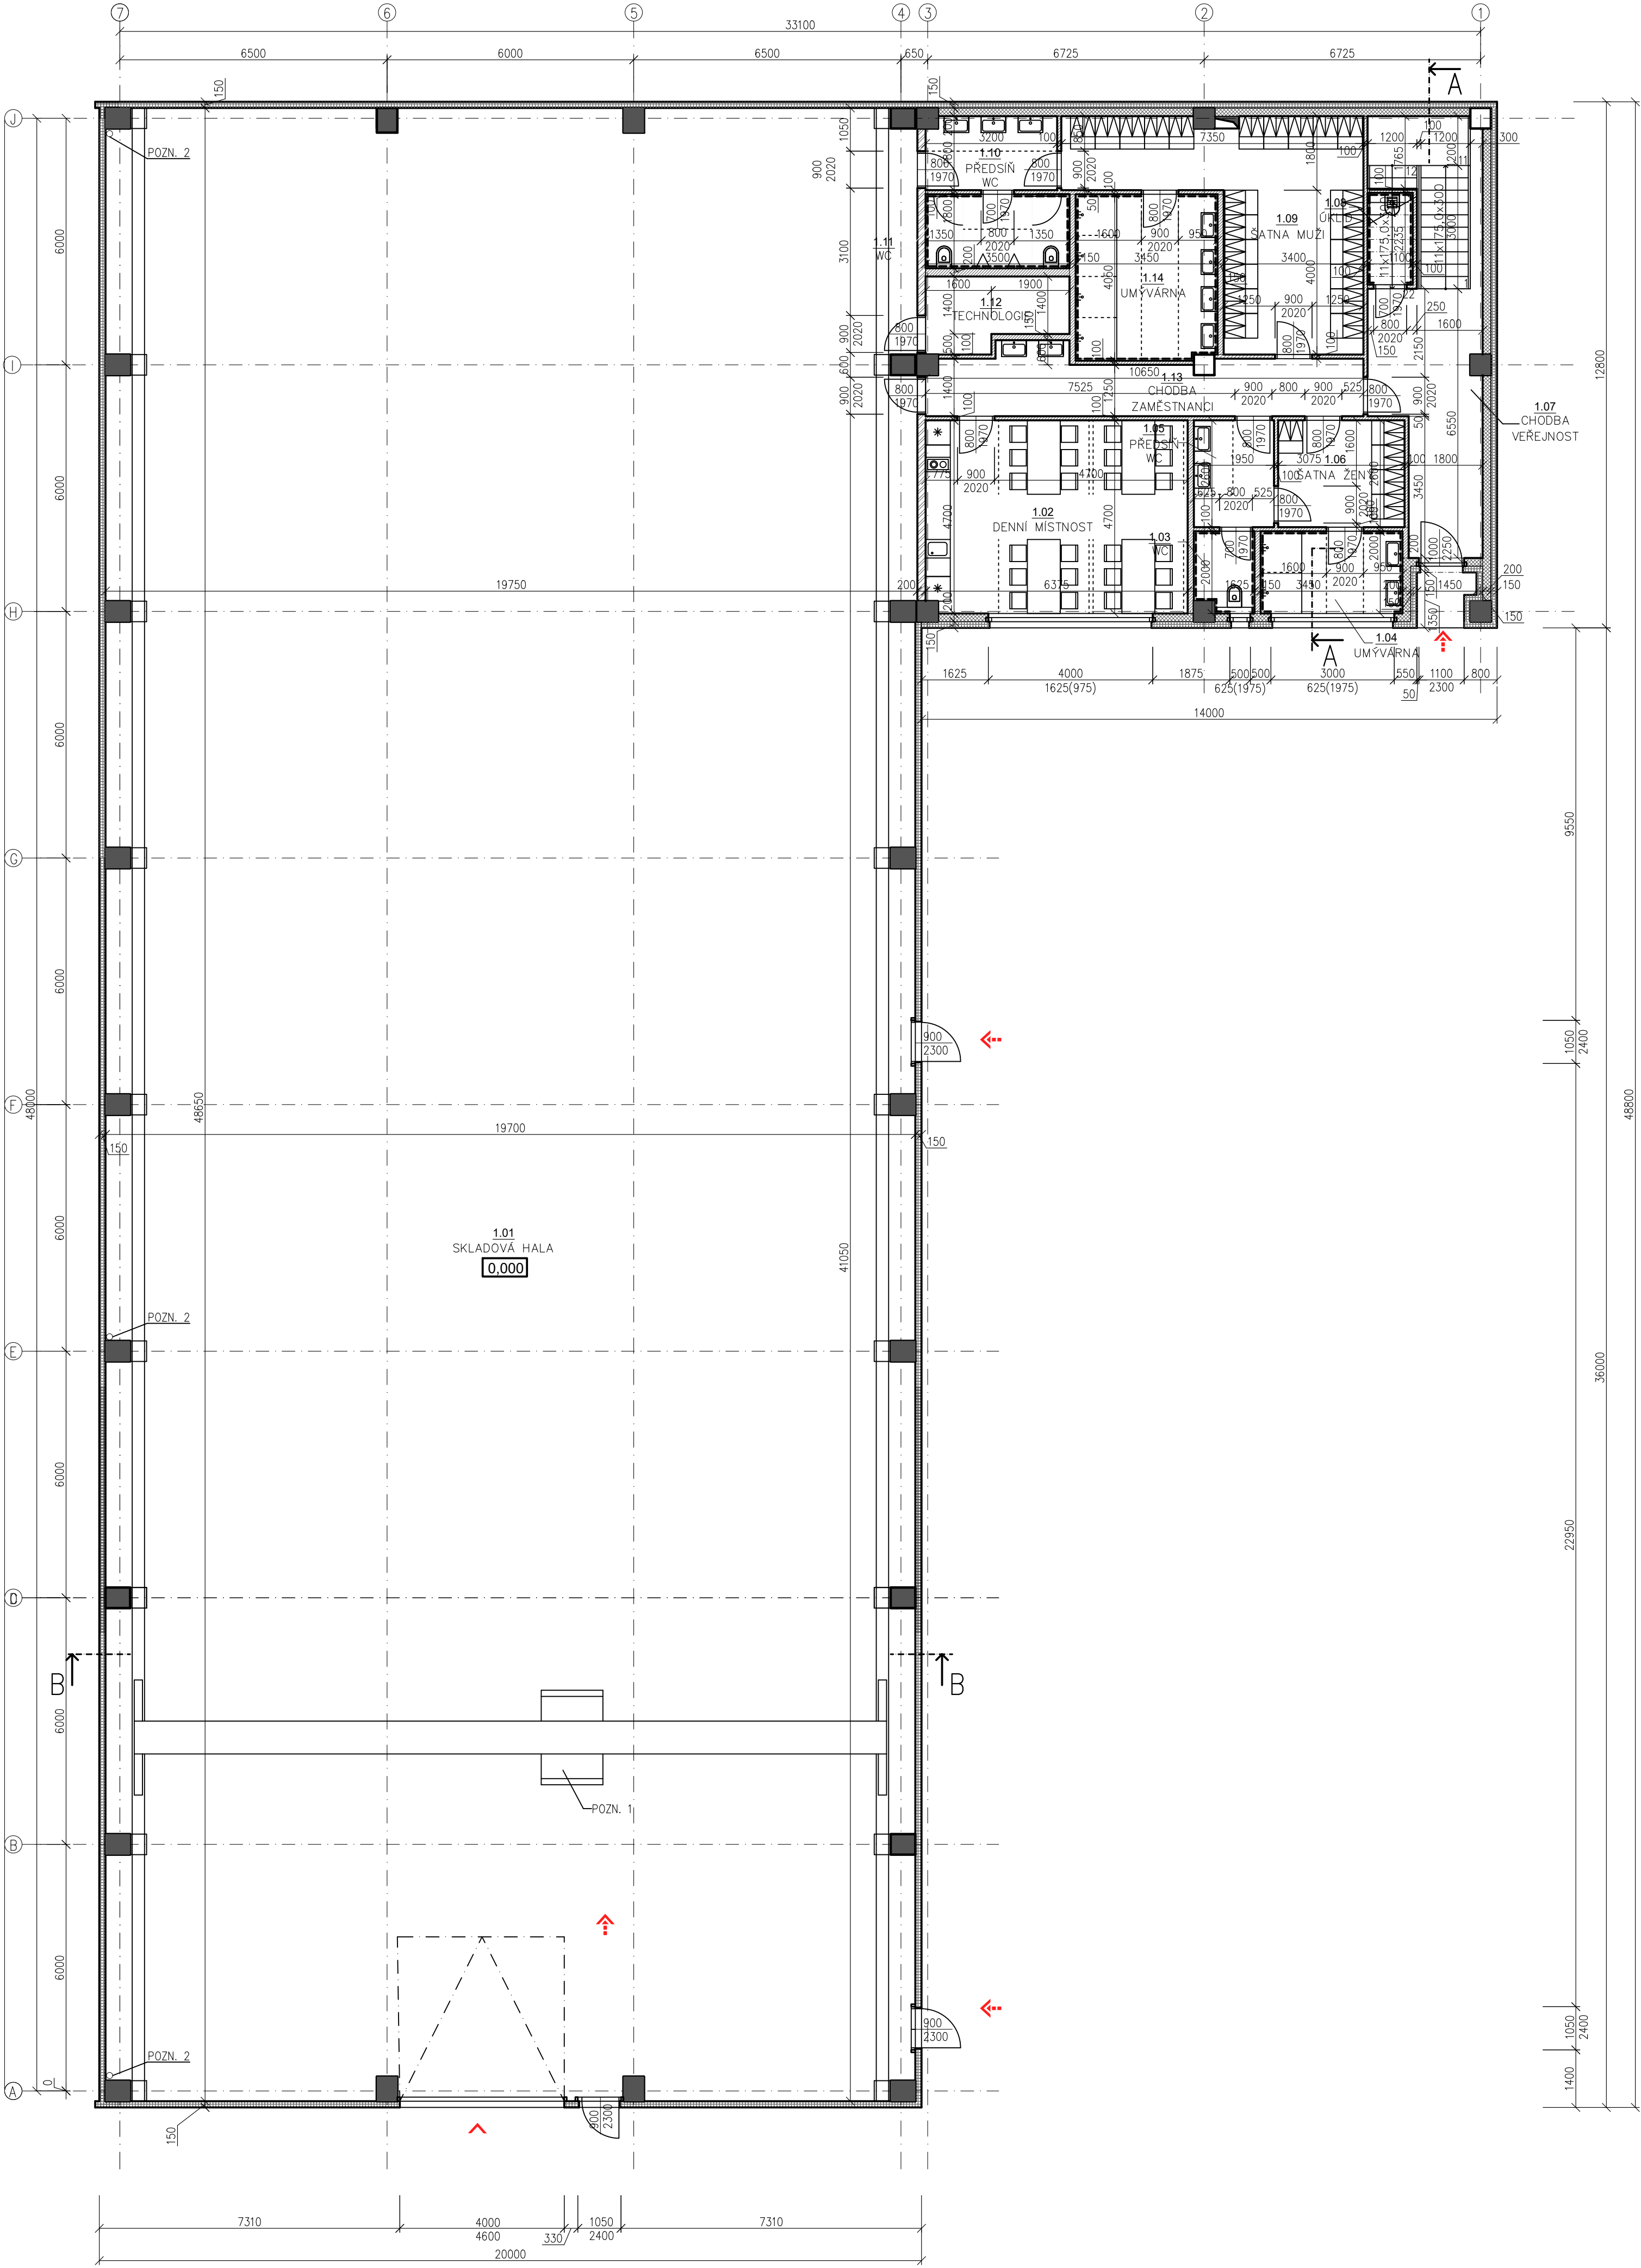

LEGENDA MATERIÁLŮ

- OPLÁSTĚNÍ, SENDVIČOVÝ MINERÁLNÍ PANEL H. 150 mm, RAL 9002 interiérový, RAL 9007 exteriér
- SDK PŘEDSTĚNA TL. 200 mm – ZATEPLENO MINERÁLNÍ VLNOU, OPLÁSTĚNO Z JEDNÉ STRANY SDK DESKOU
- DELICÍ STĚNA Z SDK TL. 200mm – ZATEPLENO MINERÁLNÍ VLNOU, OPLÁSTĚNO Z OBOU STRAN SDK DESKOU
- SDK PŘÍČKA TL. 150 (100) mm

POZNÁMKA

POZN. 1 – MOSTOVÝ JEŘÁB PRO ÚNOSNOST DO 10 t – PŘESNÝ TYP DLE DODAVATELE MOSTOVÉHO JEŘÁBU
POZN. 2 – VNITŘNÍ DEŠTŮVÝ SVOD DN 150 – PRO SVEDENÍ DEŠTŮVÝCH SRAŽEK ZE STŘECHY

LEGENDA MÍSTNOSTÍ

Č.M.	ÚČEL MÍSTNOSTI	PLOCHA (m ²)	PODLAHA	OZN.	ÚPRAVA STĚN A STROPŮ
1.01	SKLADOVÁ HALA	948,85	LITÁ BETONOVÁ STĚRKA	P1	ÚCEL KONSTRUKCE STĚN, MINERÁLNÍ PANEL, H. 150 mm
1.02	DENNÍ MÍSTNOST	29,87	KERAMICKÁ DLAŽBA	P2	KERAMICKÝ SOKL, KAZETOVÝ POHLED + MALBA
1.03	WC	2,80	KERAMICKÁ DLAŽBA	P2	KERAMICKÝ OKLAD, KAZETOVÝ POHLED + MALBA
1.04	UMÝVÁRNA	6,90	KERAMICKÁ DLAŽBA	P2	KERAMICKÝ OKLAD, KAZETOVÝ POHLED + MALBA
1.05	PŘEDSÍŇ WC	5,07	KERAMICKÁ DLAŽBA	P2	KERAMICKÝ SOKL, KAZETOVÝ POHLED + MALBA
1.06	ŠATNA ŽENY	7,99	KERAMICKÁ DLAŽBA	P2	KERAMICKÝ SOKL, KAZETOVÝ POHLED + MALBA
1.07	CHODBA VEŘEJNOST	28,65	KERAMICKÁ DLAŽBA	P2	KERAMICKÝ SOKL, KAZETOVÝ POHLED + MALBA
1.08	ÚKLID	2,46	KERAMICKÁ DLAŽBA	P2	KERAMICKÝ OKLAD, KAZETOVÝ POHLED + MALBA
1.09	ŠATNA MUŽI	26,83	KERAMICKÁ DLAŽBA	P2	KERAMICKÝ SOKL, KAZETOVÝ POHLED + MALBA
1.10	PŘEDSÍŇ WC	5,67	KERAMICKÁ DLAŽBA	P2	KERAMICKÝ OKLAD, KAZETOVÝ POHLED + MALBA
1.11	WC	6,30	KERAMICKÁ DLAŽBA	P2	KERAMICKÝ OKLAD, KAZETOVÝ POHLED + MALBA
1.12	TECHNOLOGIE	5,70	KERAMICKÁ DLAŽBA	P2	KERAMICKÝ SOKL, KAZETOVÝ POHLED + MALBA
1.13	CHODBA ZAMĚŠTNAN.	14,94	KERAMICKÁ DLAŽBA	P2	KERAMICKÝ SOKL, KAZETOVÝ POHLED + MALBA
1.14	UMÝVÁRNA	13,89	KERAMICKÁ DLAŽBA	P2	KERAMICKÝ OKLAD, KAZETOVÝ POHLED + MALBA

VSTUPY

↔	VSTUP DO OBJEKTU
↔	VJEZD DO HALY


0,000 = 257,600 m.n.m B.p.v.

AUTOR	Ing. LUKAŠ KOVÁŘIK	PROJEKT	STAVEBNÍ ČÁST
ZOOP. PROJEKTANT	Ing. LUKAŠ KOVÁŘIK	STUPNĚ	STAVEBNÍ ŘÍZENÍ
VYPRACOVAN	Bc. PETR DOSTÁL	OBJEKT	---
INVESTOR	FM2 s.r.o., SLAVÍČKOVA 827/1a, LESNÁ 638 00 BRNO	FORMÁT	8 A4
STAVBA	SKLADOVÉ HALY V AREÁLU ZETOR - BRNO LIŠEN (k.ú. BRNO-LÍŠEN)	DATUM	XII.2020
OBŠAR VÝKRESU	PŮDORYS HALY 03/2 S ADMIN. 1.NP	MĚŘITÍ	1:100

HALOVÉ
OBJEKTY

INFO@HALOVÉOBJEKTY.CZ
TEL.: 777 225 866

HALA 03/2 S ADMINISTRATIVOU – 2.NP

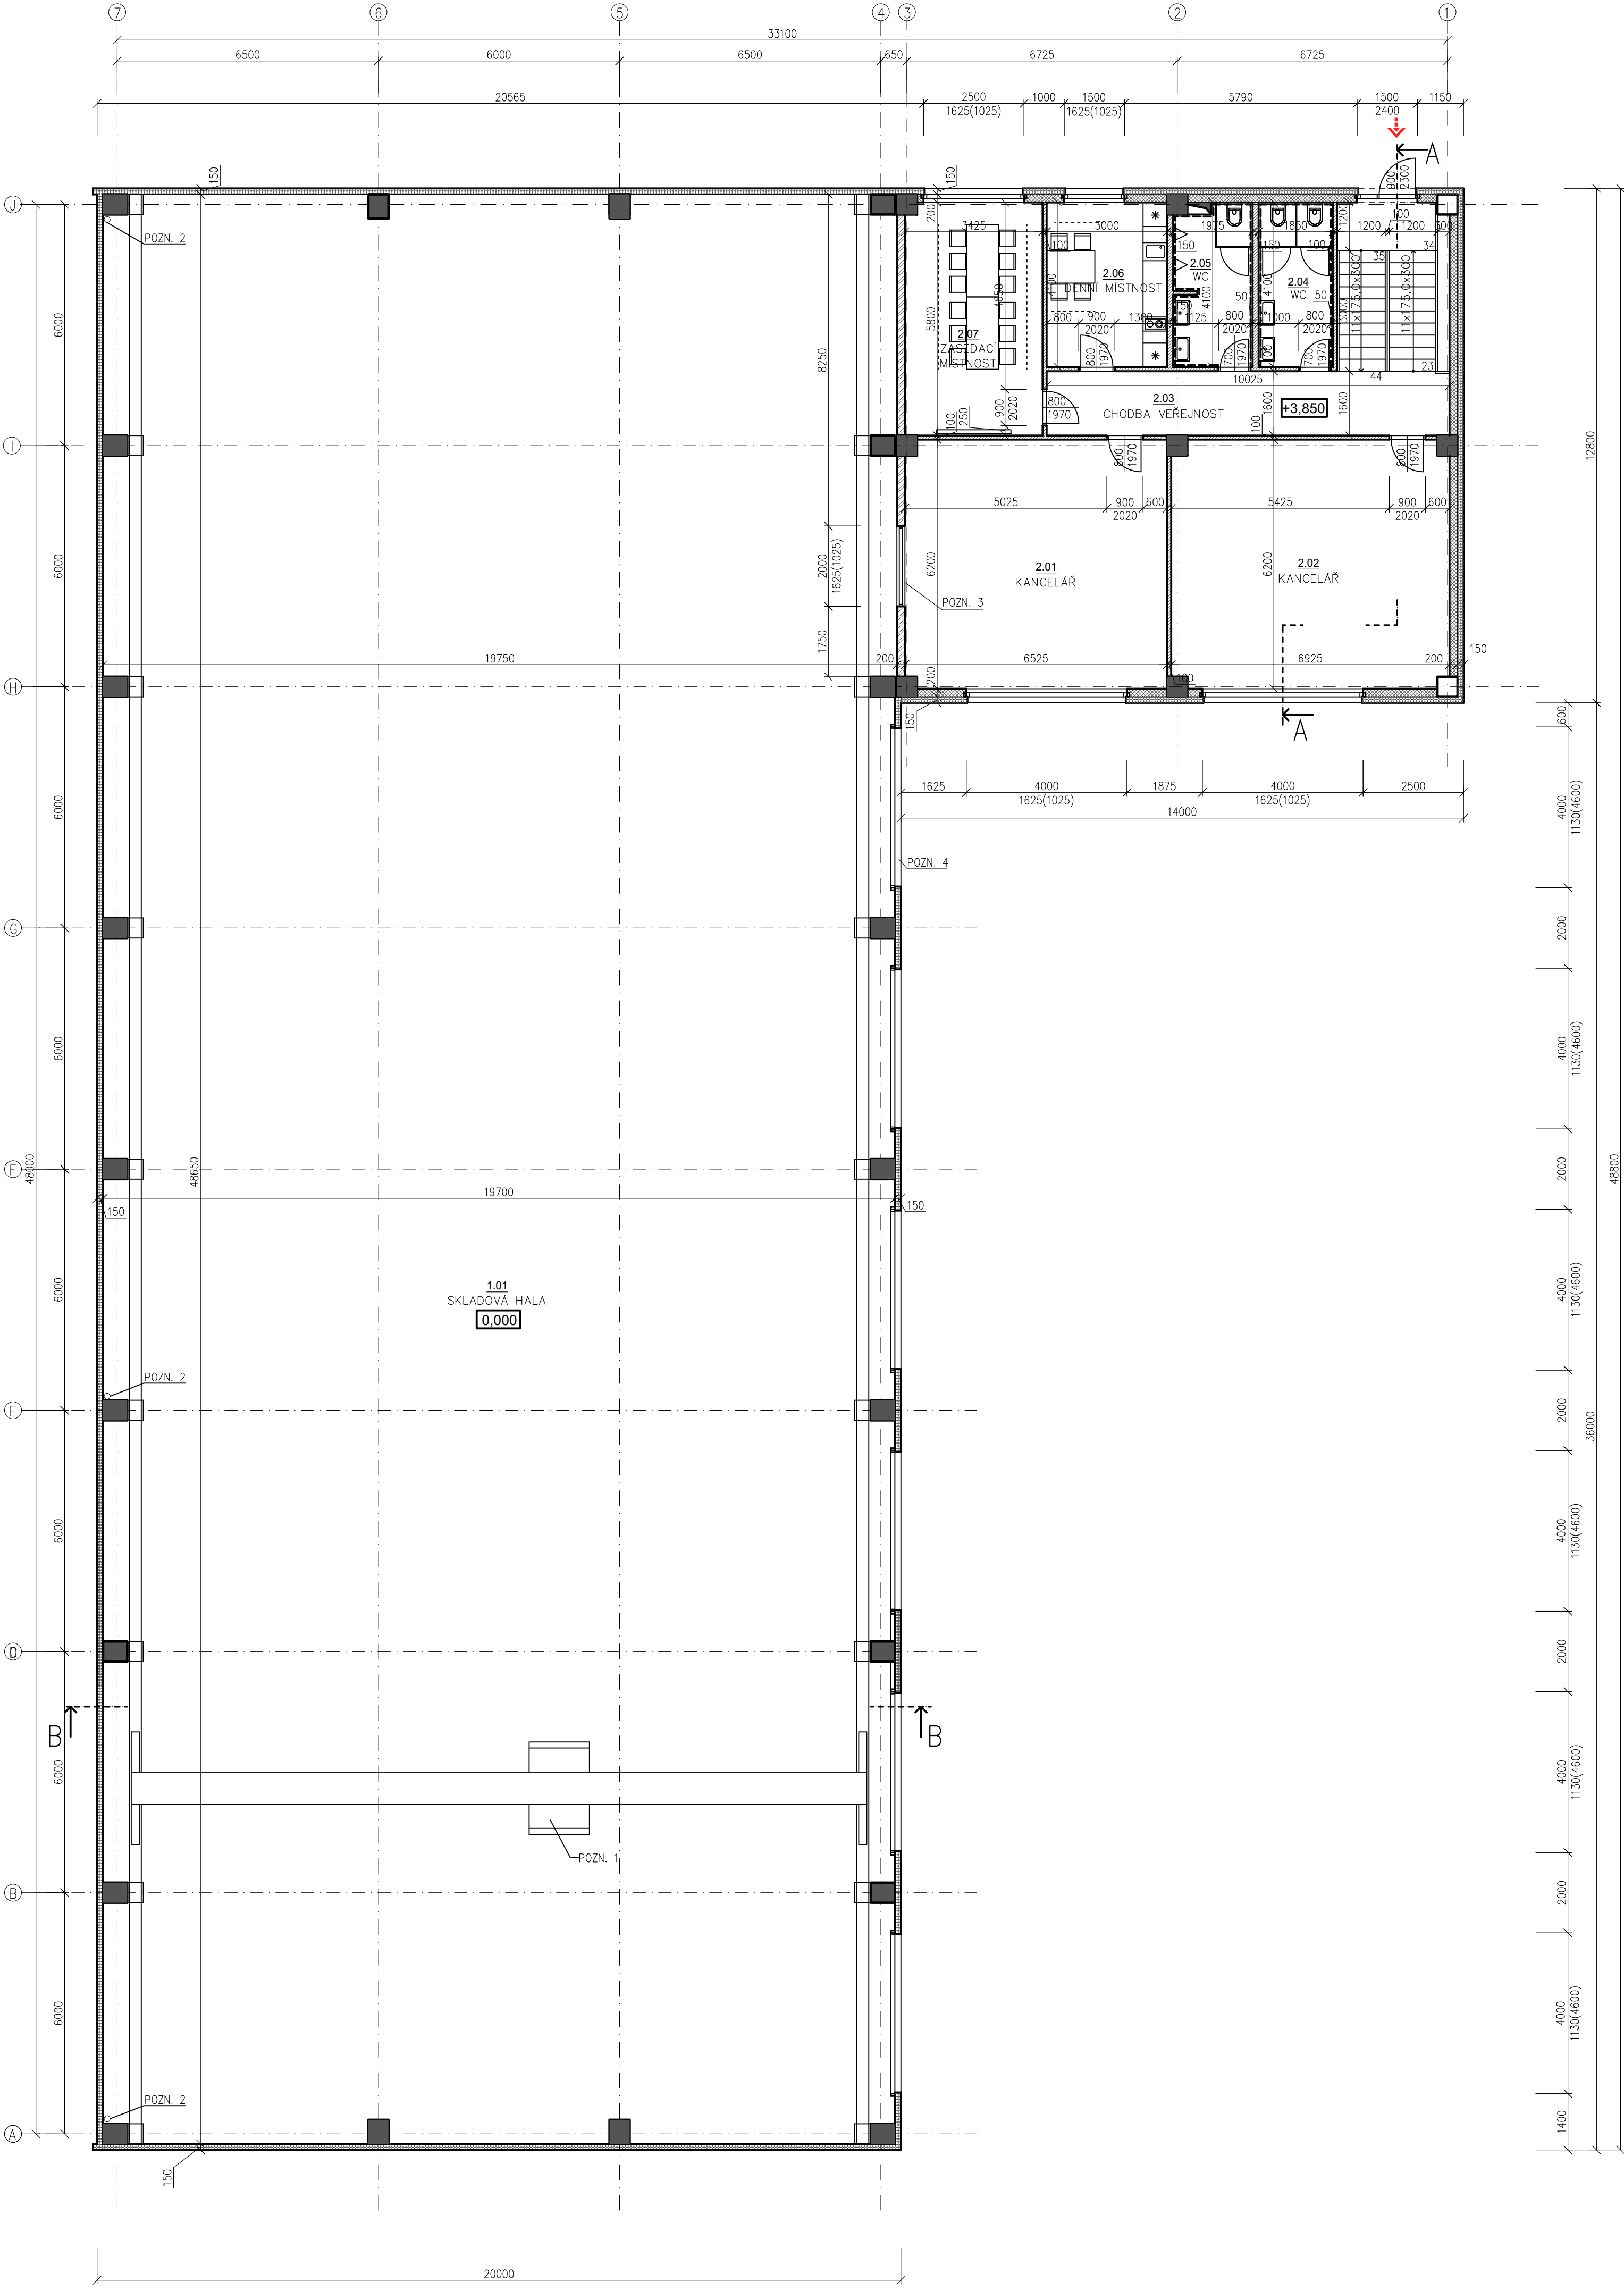

LEGENDA MATERIÁLŮ

- OPLÁSTĚNÍ, SENDVIČOVÝ MINERÁLNÍ PANEL tl. 150 mm, RAL 9002 interiéř, RAL 9007 exteriér
- SDK PŘEDSTĚNA TL. 200 mm – ZATEPLENO MINERÁLNÍ VLNOU, OPLÁSTĚNO Z JEDNÉ STRANY SDK DESKOU
- DELICI STĚNA Z SDK TL. 200mm – ZATEPLENO MINERÁLNÍ VLNOU, OPLÁSTĚNO Z OBOU STRAN SDK DESKOU
- SDK PŘÍČKA TL. 150 (100) mm

POZNÁMKA


POZN. 1 – MOSTOVÝ JEŘÁB PRO UNOŽNOST DO 10 t – PŘESNÝ TYP DLE DODAVATELE MOSTOVÉHO JEŘÁBU
POZN. 2 – VNITŘNÍ DEŠTOVÝ SVOD DN 150 – PRO SVLEČENÍ DEŠTOVÝCH SRAŽEK ZE STŘECHY
POZN. 3 – FIXNÍ OKNO (S POŽÁRNÍ ODOLNOSTÍ)– NAVRŽENO NA MIN. POŽÁRNÍ ODOLNOST EI/EW 45 DP1 – VIZ. PBR
POZN. 4 – FIXNÍ OKNO (S POŽÁRNÍ ODOLNOSTÍ)– NAVRŽENO NA MIN. POŽÁRNÍ ODOLNOST EI/EW 30 DP1 – VIZ. PBR

LEGENDA MÍSTNOSTÍ

Č.M.	ÚČEL MÍSTNOSTI	PLOCHA (m2)	PODLAHA	OZN.	ÚPRAVA STĚN A STROPŮ
1.01	SKLADOVÁ HALA	948,85	LITÁ BETONOVÁ STĚRKA	P1	ÚČEL KONSTRUKCE STĚN, MINERÁLNÍ PANEL, tl. 150 mm
2.01	KANCELÁŘ	40,24	LAMINÁTOVÉ DÍLCE	P3	KAZETOVÝ POHLED + MALBA
2.02	KANCELÁŘ	42,44	LAMINÁTOVÉ DÍLCE	P3	KAZETOVÝ POHLED + MALBA
2.03	CHODBA VEŘEJNOST	15,26	KERAMICKÁ DLAŽBA	P4	KERAMICKÝ SOKL, KAZETOVÝ POHLED + MALBA
2.04	WC	7,56	KERAMICKÁ DLAŽBA	P4	KERAMICKÝ OKLAD, KAZETOVÝ POHLED + MALBA
2.05	WC	7,78	KERAMICKÁ DLAŽBA	P4	KERAMICKÝ OKLAD, KAZETOVÝ POHLED + MALBA
2.06	DENNÍ MÍSTNOST	12,30	KERAMICKÁ DLAŽBA	P4	KERAMICKÝ SOKL, KAZETOVÝ POHLED + MALBA
2.07	ZASEDACÍ MÍSTNOST	19,77	LAMINÁTOVÉ DÍLCE	P3	KAZETOVÝ POHLED + MALBA


VSTUPY

← VSTUP DO OBJEKTU

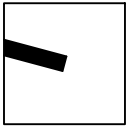

0,000 = 257,600 m.n.m B.p.v.		HALOVÉ OBJEKTY	
AUTOR	Ing. LUKÁŠ KOVAŘÍK	PROJEKT	STAVEBNÍ ČÁST
ZOOP. PROJEKTANT	Ing. LUKÁŠ KOVAŘÍK	STUPEŇ	STAVEBNÍ ŘÍZENÍ
VYPRACOVAN	Bc. PETR DOSTÁL	OBJEKT	--- XII.2020
INVESTOR	FM2 s.r.o., SLAVÍČKOVA 827/1a, LESNÁ 638 00 BRNO	FORMÁT	8 A4 MĚŘENÍ 1:100
STAVBA	SKLADOVÉ HALY V AREÁLU ZETOR - BRNO LIŠEN (k.ú. BRNO-LIŠEN)		
OBŠAR VÝKRESU	PŮDORYS HALA 03/2 S ADMIN. 2.NP		Číslo D.1.1.03/03

HALA 03/2 S ADMINISTRATIVOU – 3.NP

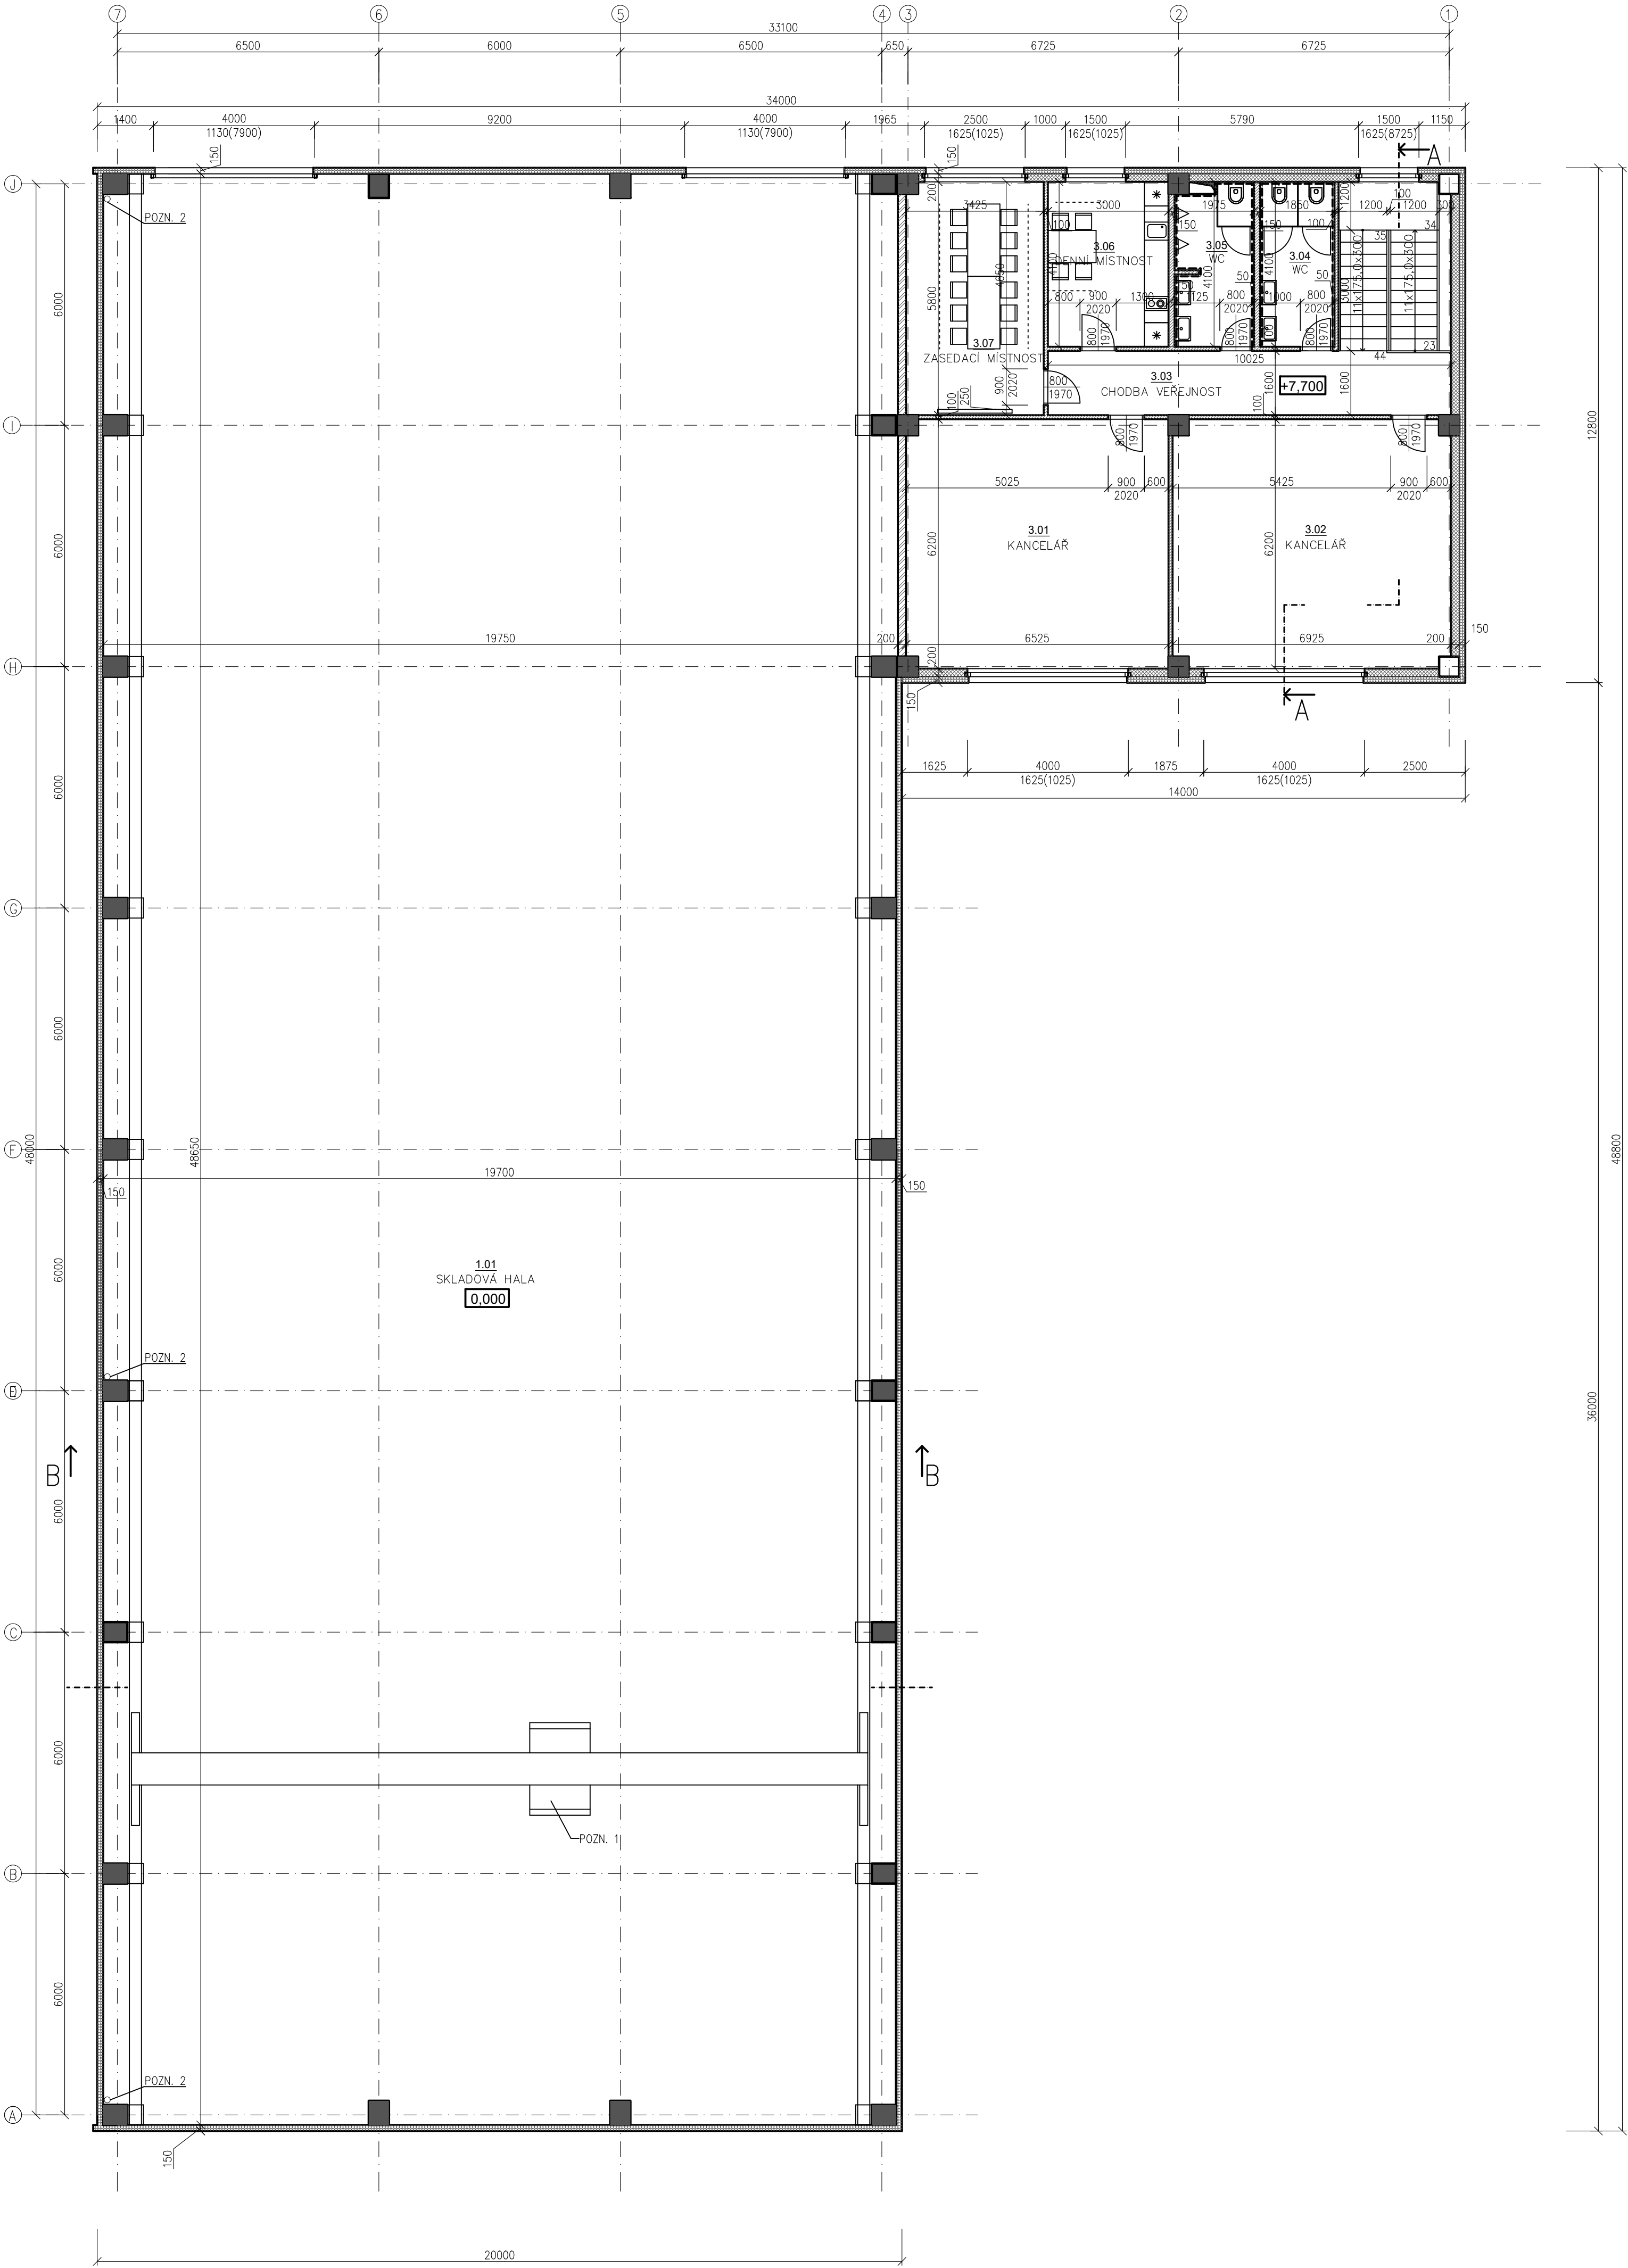

LEGENDA MATERIÁLŮ

- OPLÁŠTĚNÍ, SENDVIČOVÝ MINERÁLNÍ PANEL tl. 150 mm, RAL 9002 interiérově, RAL 9007 exteriérově
- SDK PŘEDSTĚNA TL. 200 mm – ZATEPLENO MINERÁLNÍ VLNOU, OPLÁŠTĚNO Z JEDNÉ STRANY SDK DESKOU
- DĚLÍCÍ STĚNA Z SDK TL. 200mm – ZATEPLENO MINERÁLNÍ VLNOU, OPLÁŠTĚNO Z OBOU STRAN SDK DESKOU
- SDK PŘÍČKA TL. 150 (100) mm

POZNÁMKA

POZN. 1 – MOSTOVÝ JEŘÁB PRO VNOSNOST DO 10 t – PŘESNÝ TYP DLE DODAVATELE MOSTOVÉHO JEŘÁBU
POZN. 2 – VNITRNÍ DEŠŤOVÝ SVOD DN 150 – PRO SVEDENÍ DEŠŤOVÝCH SRÁŽEK ZE STŘECHY

LEGENDA MÍSTNOSTÍ

Č.M.	ÚČEL MÍSTNOSTI	PLOCHA (m ²)	PODLAHA	OZN.	ÚPRAVA STĚN A STROPŮ
1.01	SKLADOVÁ HALA	948,85	LITÁ BETONOVÁ STĚRKA	P1	ÚČEL KONSTRUKCE: STĚN. MINERÁLNÍ PANEL, tl. 150 mm
3.01	KANCELÁŘ	40,24	LAMINÁTOVÉ DÍLCE	P3	KAZETOVÝ POHLED + MALBA
3.02	KANCELÁŘ	42,44	LAMINÁTOVÉ DÍLCE	P3	KAZETOVÝ POHLED + MALBA
3.03	CHODBA VEŘEJNOST	15,26	KERAMICKÁ DLAŽBA	P4	KERAMICKÝ SOKL, KAZETOVÝ POHLED + MALBA
3.04	WC	7,56	KERAMICKÁ DLAŽBA	P4	KERAMICKÝ OKLAD, KAZETOVÝ POHLED + MALBA
3.05	WC	7,78	KERAMICKÁ DLAŽBA	P4	KERAMICKÝ OKLAD, KAZETOVÝ POHLED + MALBA
3.06	DENNÍ MÍSTNOST	12,30	KERAMICKÁ DLAŽBA	P4	KERAMICKÝ SOKL, KAZETOVÝ POHLED + MALBA
3.07	ZASEDACÍ MÍSTNOST	19,77	LAMINÁTOVÉ DÍLCE	P3	KAZETOVÝ POHLED + MALBA

0,000 = 257,600 m.n.m B.p.v.

AUTORIng. LUKÁŠ KOVÁŘIK

ZOOP. PROJEKTANTIng. LUKÁŠ KOVÁŘIK

VYPRACOVALBc. PETR DOSTÁL

INVESTORFM2 s.r.o., SLAVÍČKOVA 827/1a, LESNÁ 638 00 BRNO

STAVBA SKLADOVÉ HALY V AREÁLU ZETOR - BRNO LIŠEN (k.ú. BRNO-LÍŠEN)

ÚSTAV VÝKRESUPŮDORYS HALA 03/2 S ADMIN. 3.NP

PROJEKTE

STUPEŇSTAVEBNÍ ČÁST

OBJEKT

DATUMXII.2020

FORMÁT8 A4

MĚŘK1:100


HALOVÉ

OBJEKTY


INFO@HALOVÉOBJEKTY.CZ
TEL.: 777 225 866

POHLEDY

POHLED JIHOVÝCHODNÍ

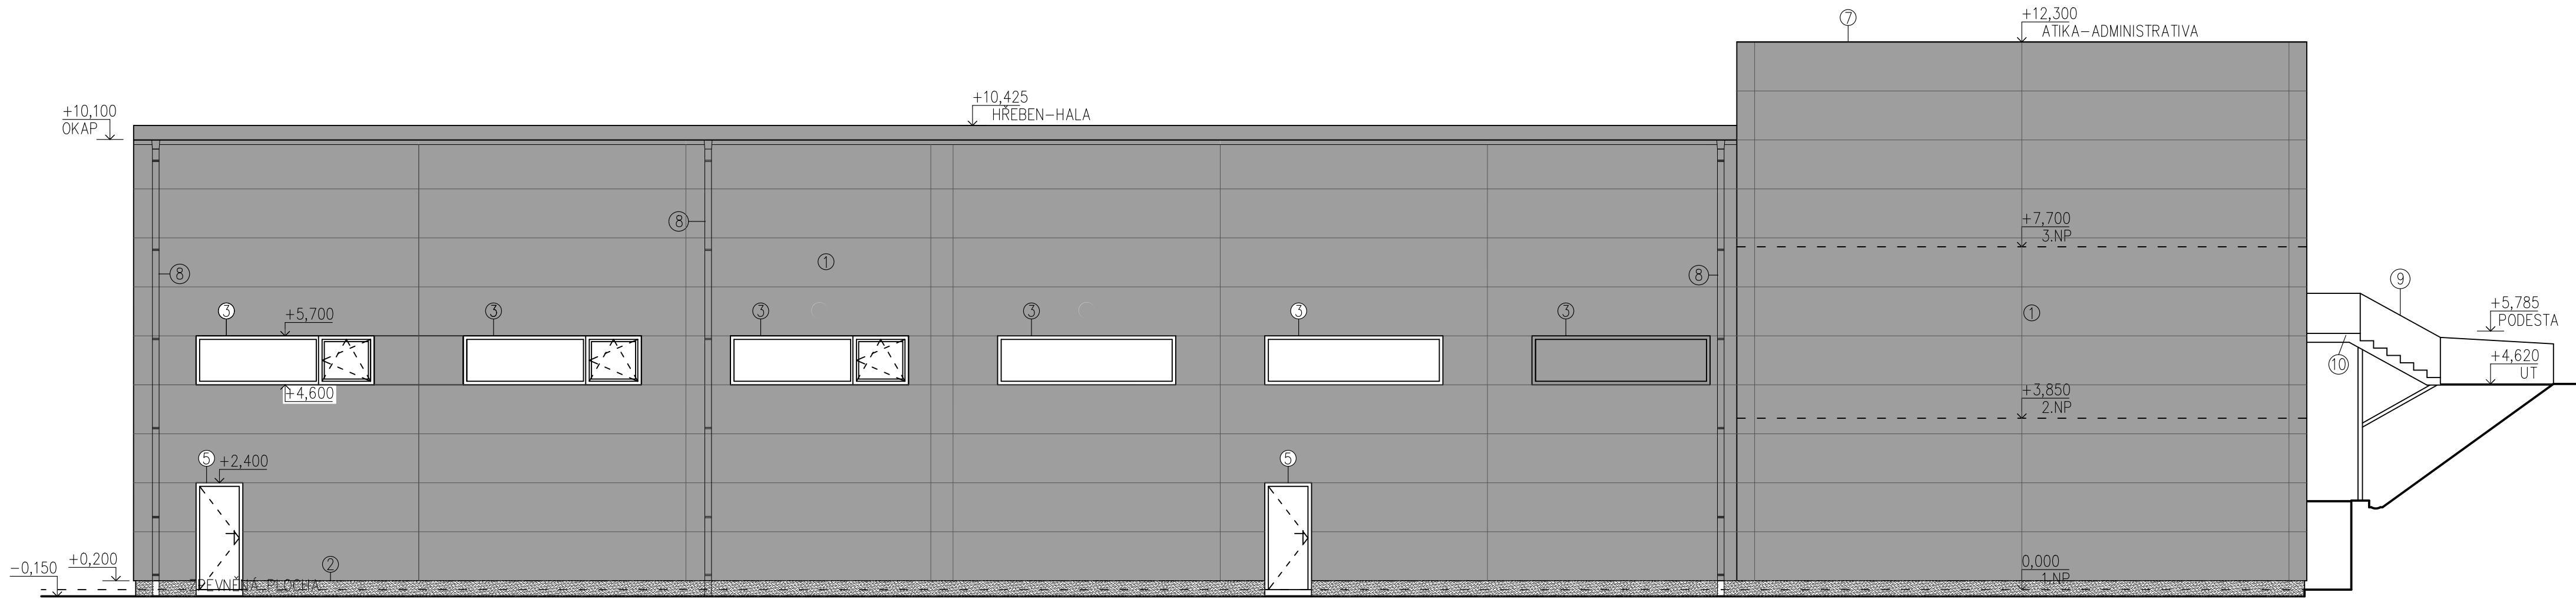


POHLED JIHOZÁPADNÍ

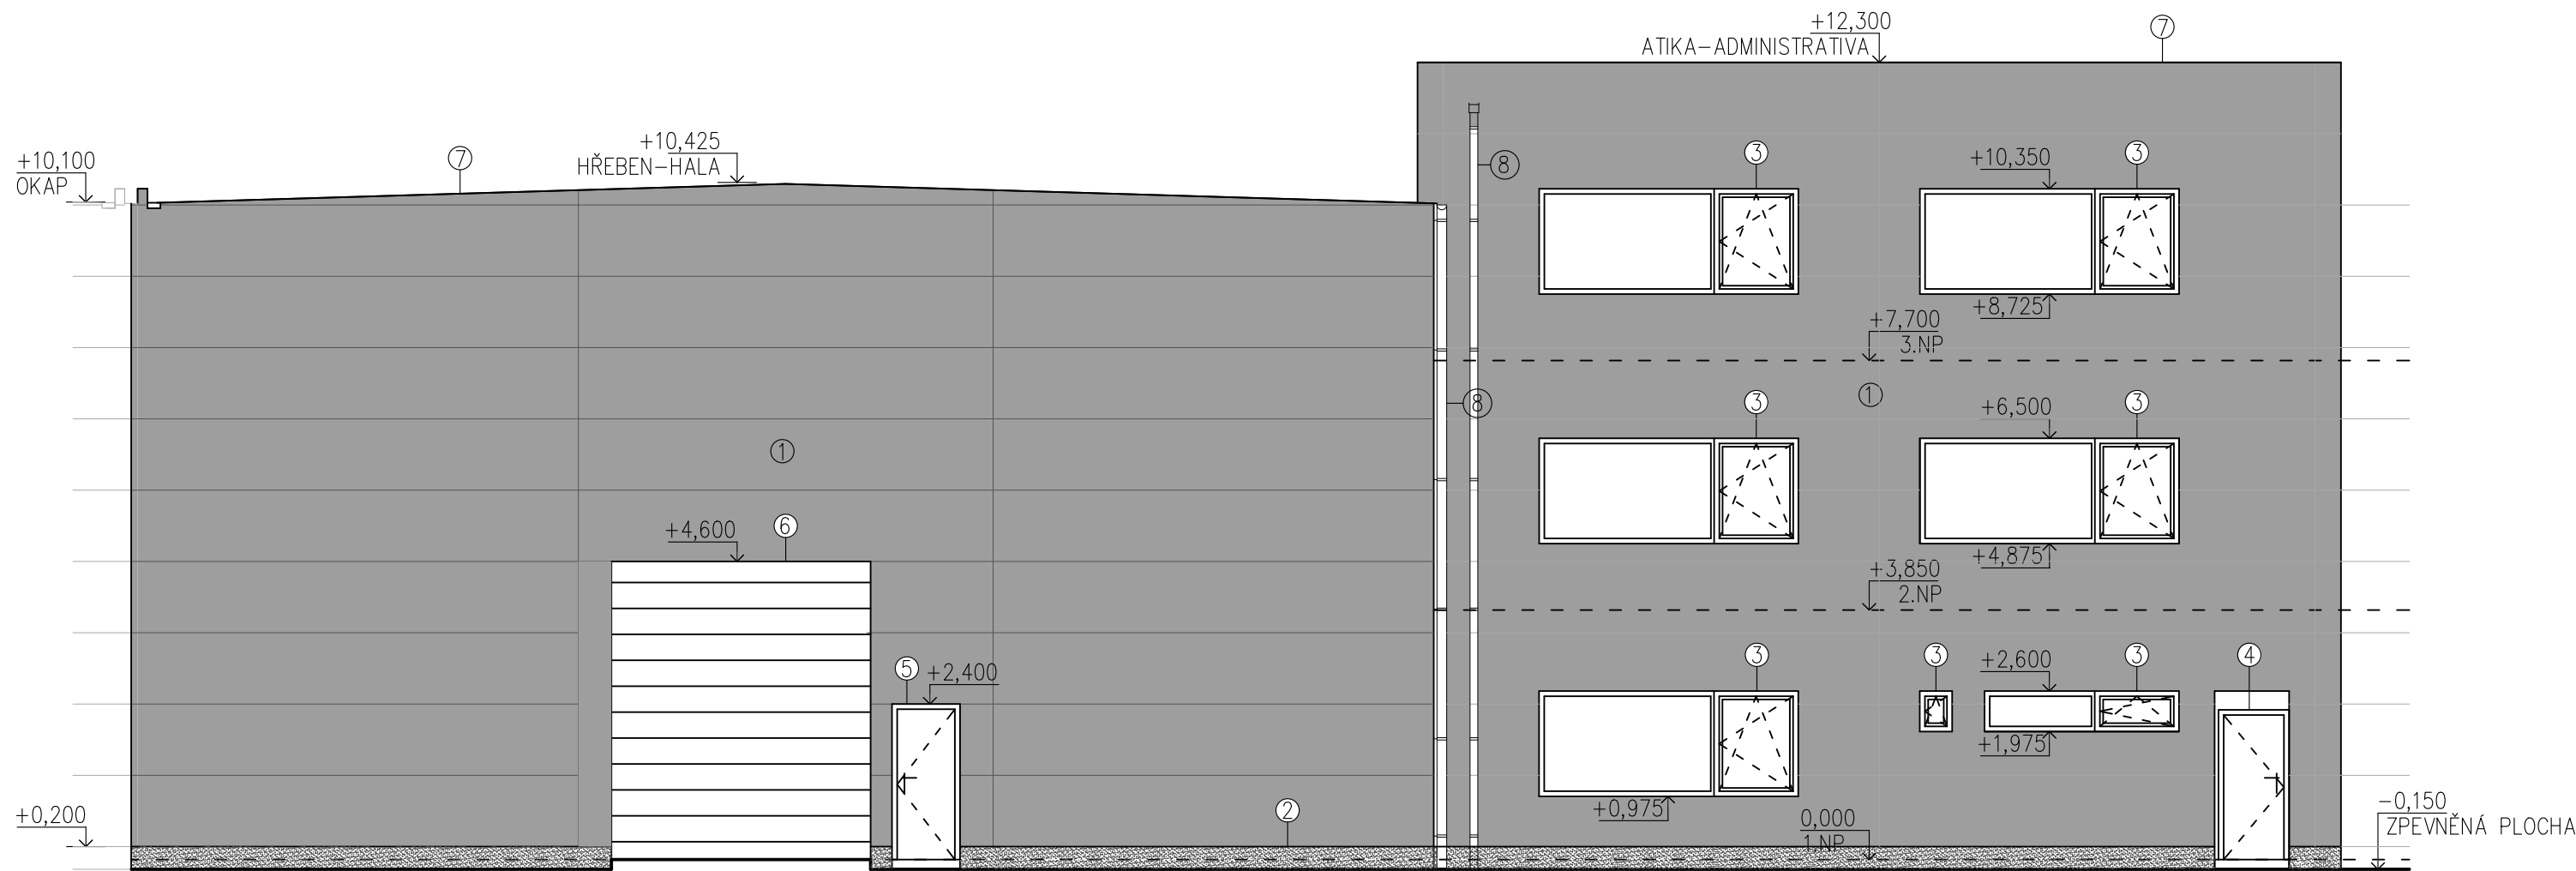

POPIS PRVKŮ

PRV	NÁZEV PRVKU	MATERIÁL (POVRCHOVÁ ÚPRAVA)	BARVA
1	FASÁDA	SENDVIČOVÝ MINERÁLNÍ PANEĽ	RAL 9007
2	SOKL	MARMOLIT	ŠEDÁ
3	VÝPLNĚ OTVORŮ	PLAST + IZOLAČNÍ DVOJSKLO	RAL 9007
4	VSTUPNÍ DVEŘE	PLAST + IZOLAČNÍ DVOJSKLO	RAL 9007
5	VSTUPNÍ DVEŘE-HALA	PLAST	RAL 9007
6	VRATA	GARAŽOVÁ VRATA SEKČNÍ	RAL 9007
7	OPLECHOVÁNÍ, LEMOVÁNÍ	Tižn + LAK	RAL 9007
8	SVODOVÝ DEŠTOVÝ SYSTÉM	Tižn + LAK	RAL 9007
9	ZABRADLÍ	POZINKOVANÁ OCEĽ	POZINK
10	VENKOVNÍ SCHODIŠTĚ	POZINKOVANÁ OCEĽ	POZINK

POHLED SEVEROVÝCHODNÍ

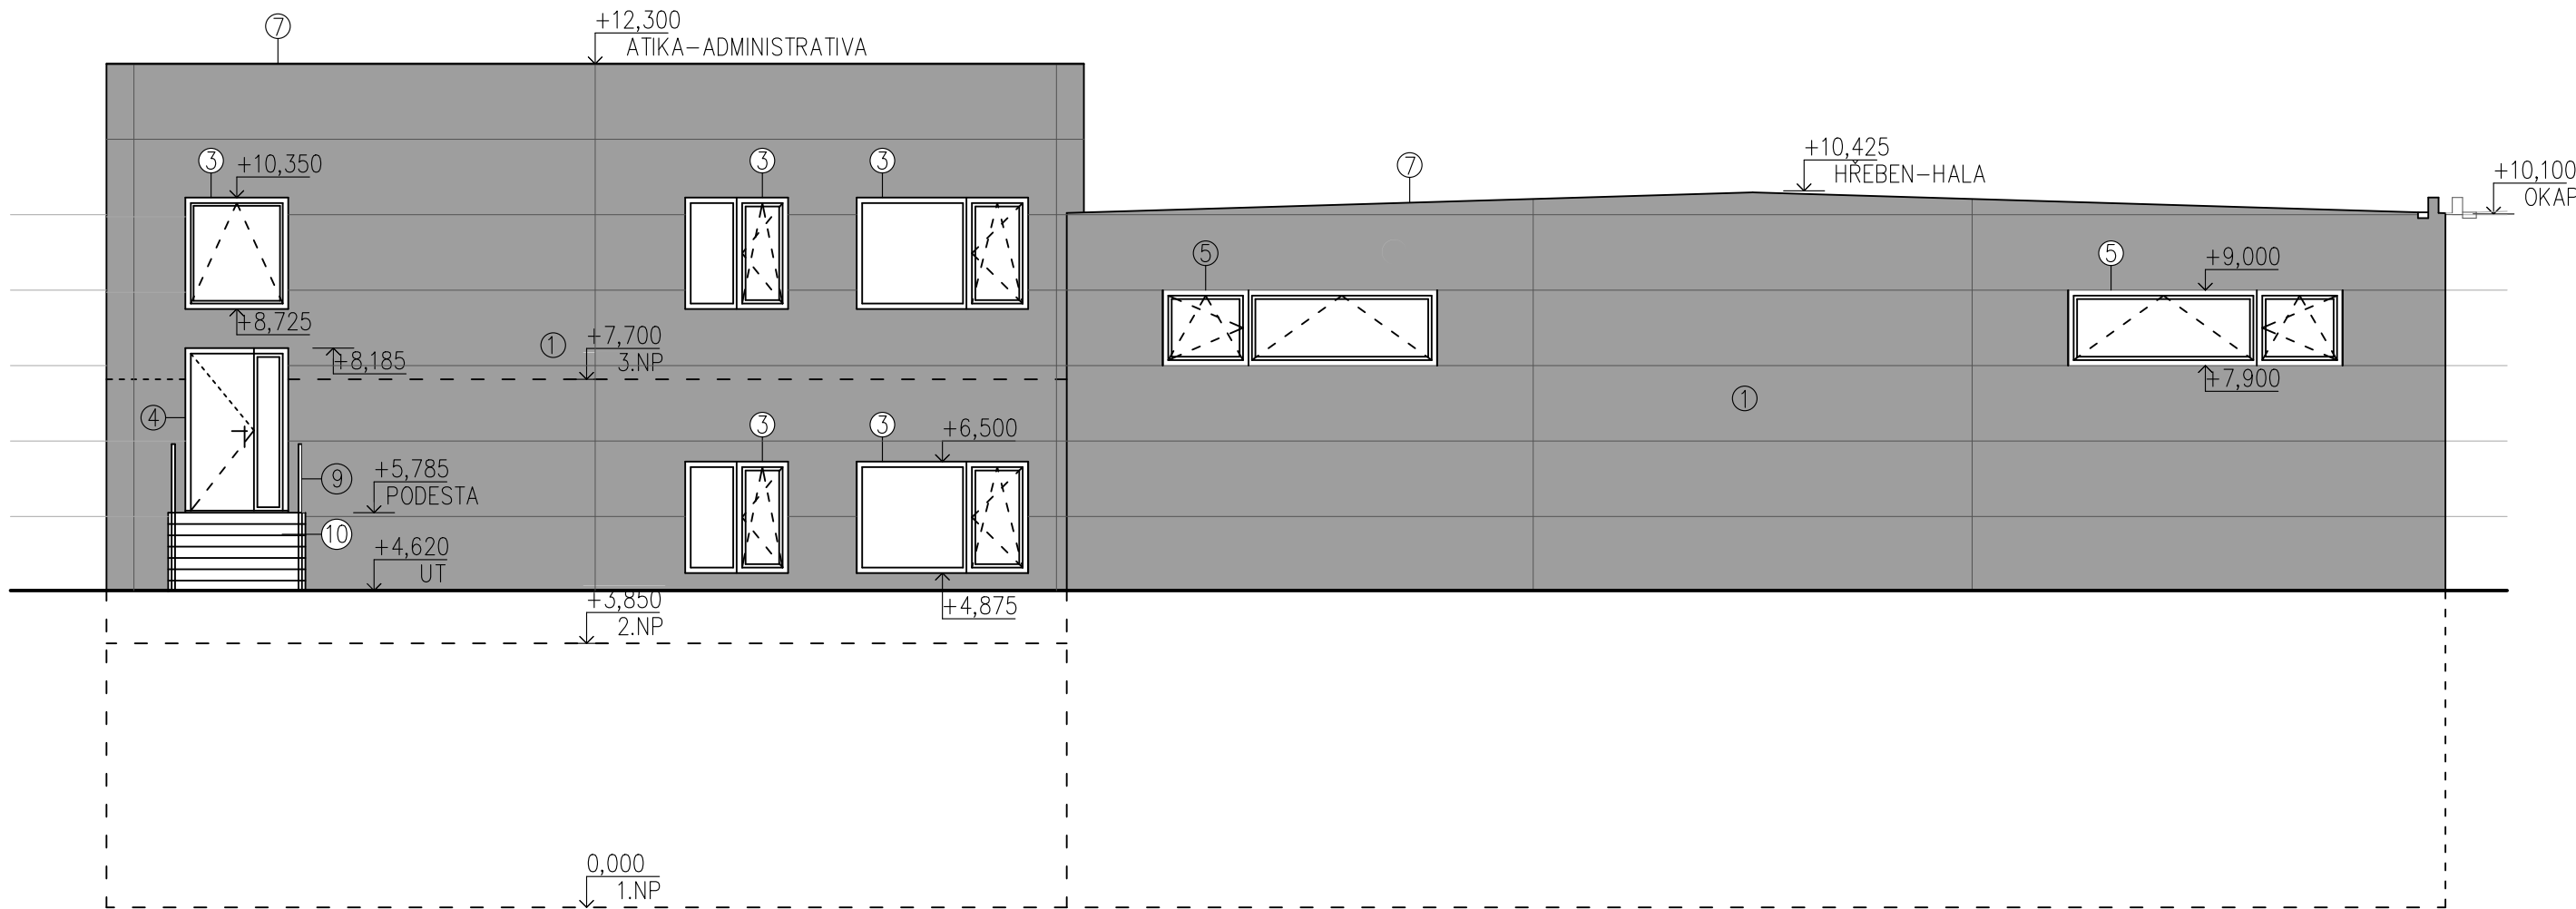

0,000 = 257,600 m.n.m B.p.v.

AUTOR	Ing. LUKÁŠ KOVÁŘIK	PROJEKCE	STAVEBNÍ ČÁST
ZODP. PROJEKTANT	Ing. LUKÁŠ KOVÁŘIK	STAVBA	STAVEBNÍ ŘÍZENÍ
VYPRACOVAL	Bc. PETR DOSTÁL	OBJEKT	---
INVESTOR	FM2 s.r.o., SLAVÍČKOVA 827/1a, LESNÁ 638 00 BRNO	FORMÁT	6 A4
STAVBA	SKLADOVÉ HALY V AREÁLU ZETOR - BRNO LIŠEN (k.ú. BRNO-LIŠEN)	ČÍSLO	XII.2020
OSAH VÝKRESU	HALA 03/2 - POHLEDY	ČÍSLO	1:100



0,000 = 257,600 m n. m.		INFORMAČNÍ ALTERNATIVY OZ TEL.: 777 255 886	
ADRESA	Ing. LUKÁŠ KOVÁŘIK	PROJEKT	STAVEBNÍ ČÁST
ZDOP. PROJEKTANT	Ing. LUKÁŠ KOVÁŘIK	STUPĚŇ	STAVEBNÍ ŘÍZENÍ
VYPRACOVAN	Bc. PETR DOSTÁL	OBJEKT	DATUM II.2021
DRŽITEL	FM2 s.r.o., SLAVĚKOVA 827/1, LESNÁ 638 00 BRNO	FORMÁT	VERZE 8 A4 1:500
STOBA	SKLADOVÉ HALY V AREÁLU ZETOR - BRNO LIŠEN (K.Ú. BRNO-LIŠEN)		
ODNÍ VÝROBU	KOORDINAČNÍ SITUACE-INŽENÝRSKÉ SÍTĚ		Č. 02A/00